

MAITRE D'OUVRAGE
SAS NATURALGIE

lieu-dit "Les Grandes Pièces"
70190 GRANDVELLE ET LE PERRENOT
Adresse postale :
27, rue Clément Marot
25000 BESANCON

SITE

lieu-dit "Les Grandes Pièces"
section ZN n°17
70190 GRANDVELLE ET LE PERRENOT

PROJET

CONSTRUCTION D'UNE UNITE DE METHANISATION

CONCEPTION



S.C.P. MILANI-BEAUDOIN ARCHITECTES
24, rue Bersot, 25000 BESANCON - tél 03 81 83 47 58
e-mail : contact@milanibeaudoin.com




C.E.I. GILLOT - JEANBOURQUIN
1 b, route de Marchaux, 25000 BESANCON, tél 03 81 80 01 33 / fax 03 81 80 33 91
e-mail : contact@cei-ingenierie.fr

DATE : JANVIER 2021
ECHELLE : 1/1000
PLAN DE MASSE
LIMITE EN PERIPHERIE DE 50 M

DCE 2.2

DOSSIER DE CONSULTATION DES ENTREPRISES	DATE	MODIFICATIONS
	A	
	B	
	C	
	D	
	E	

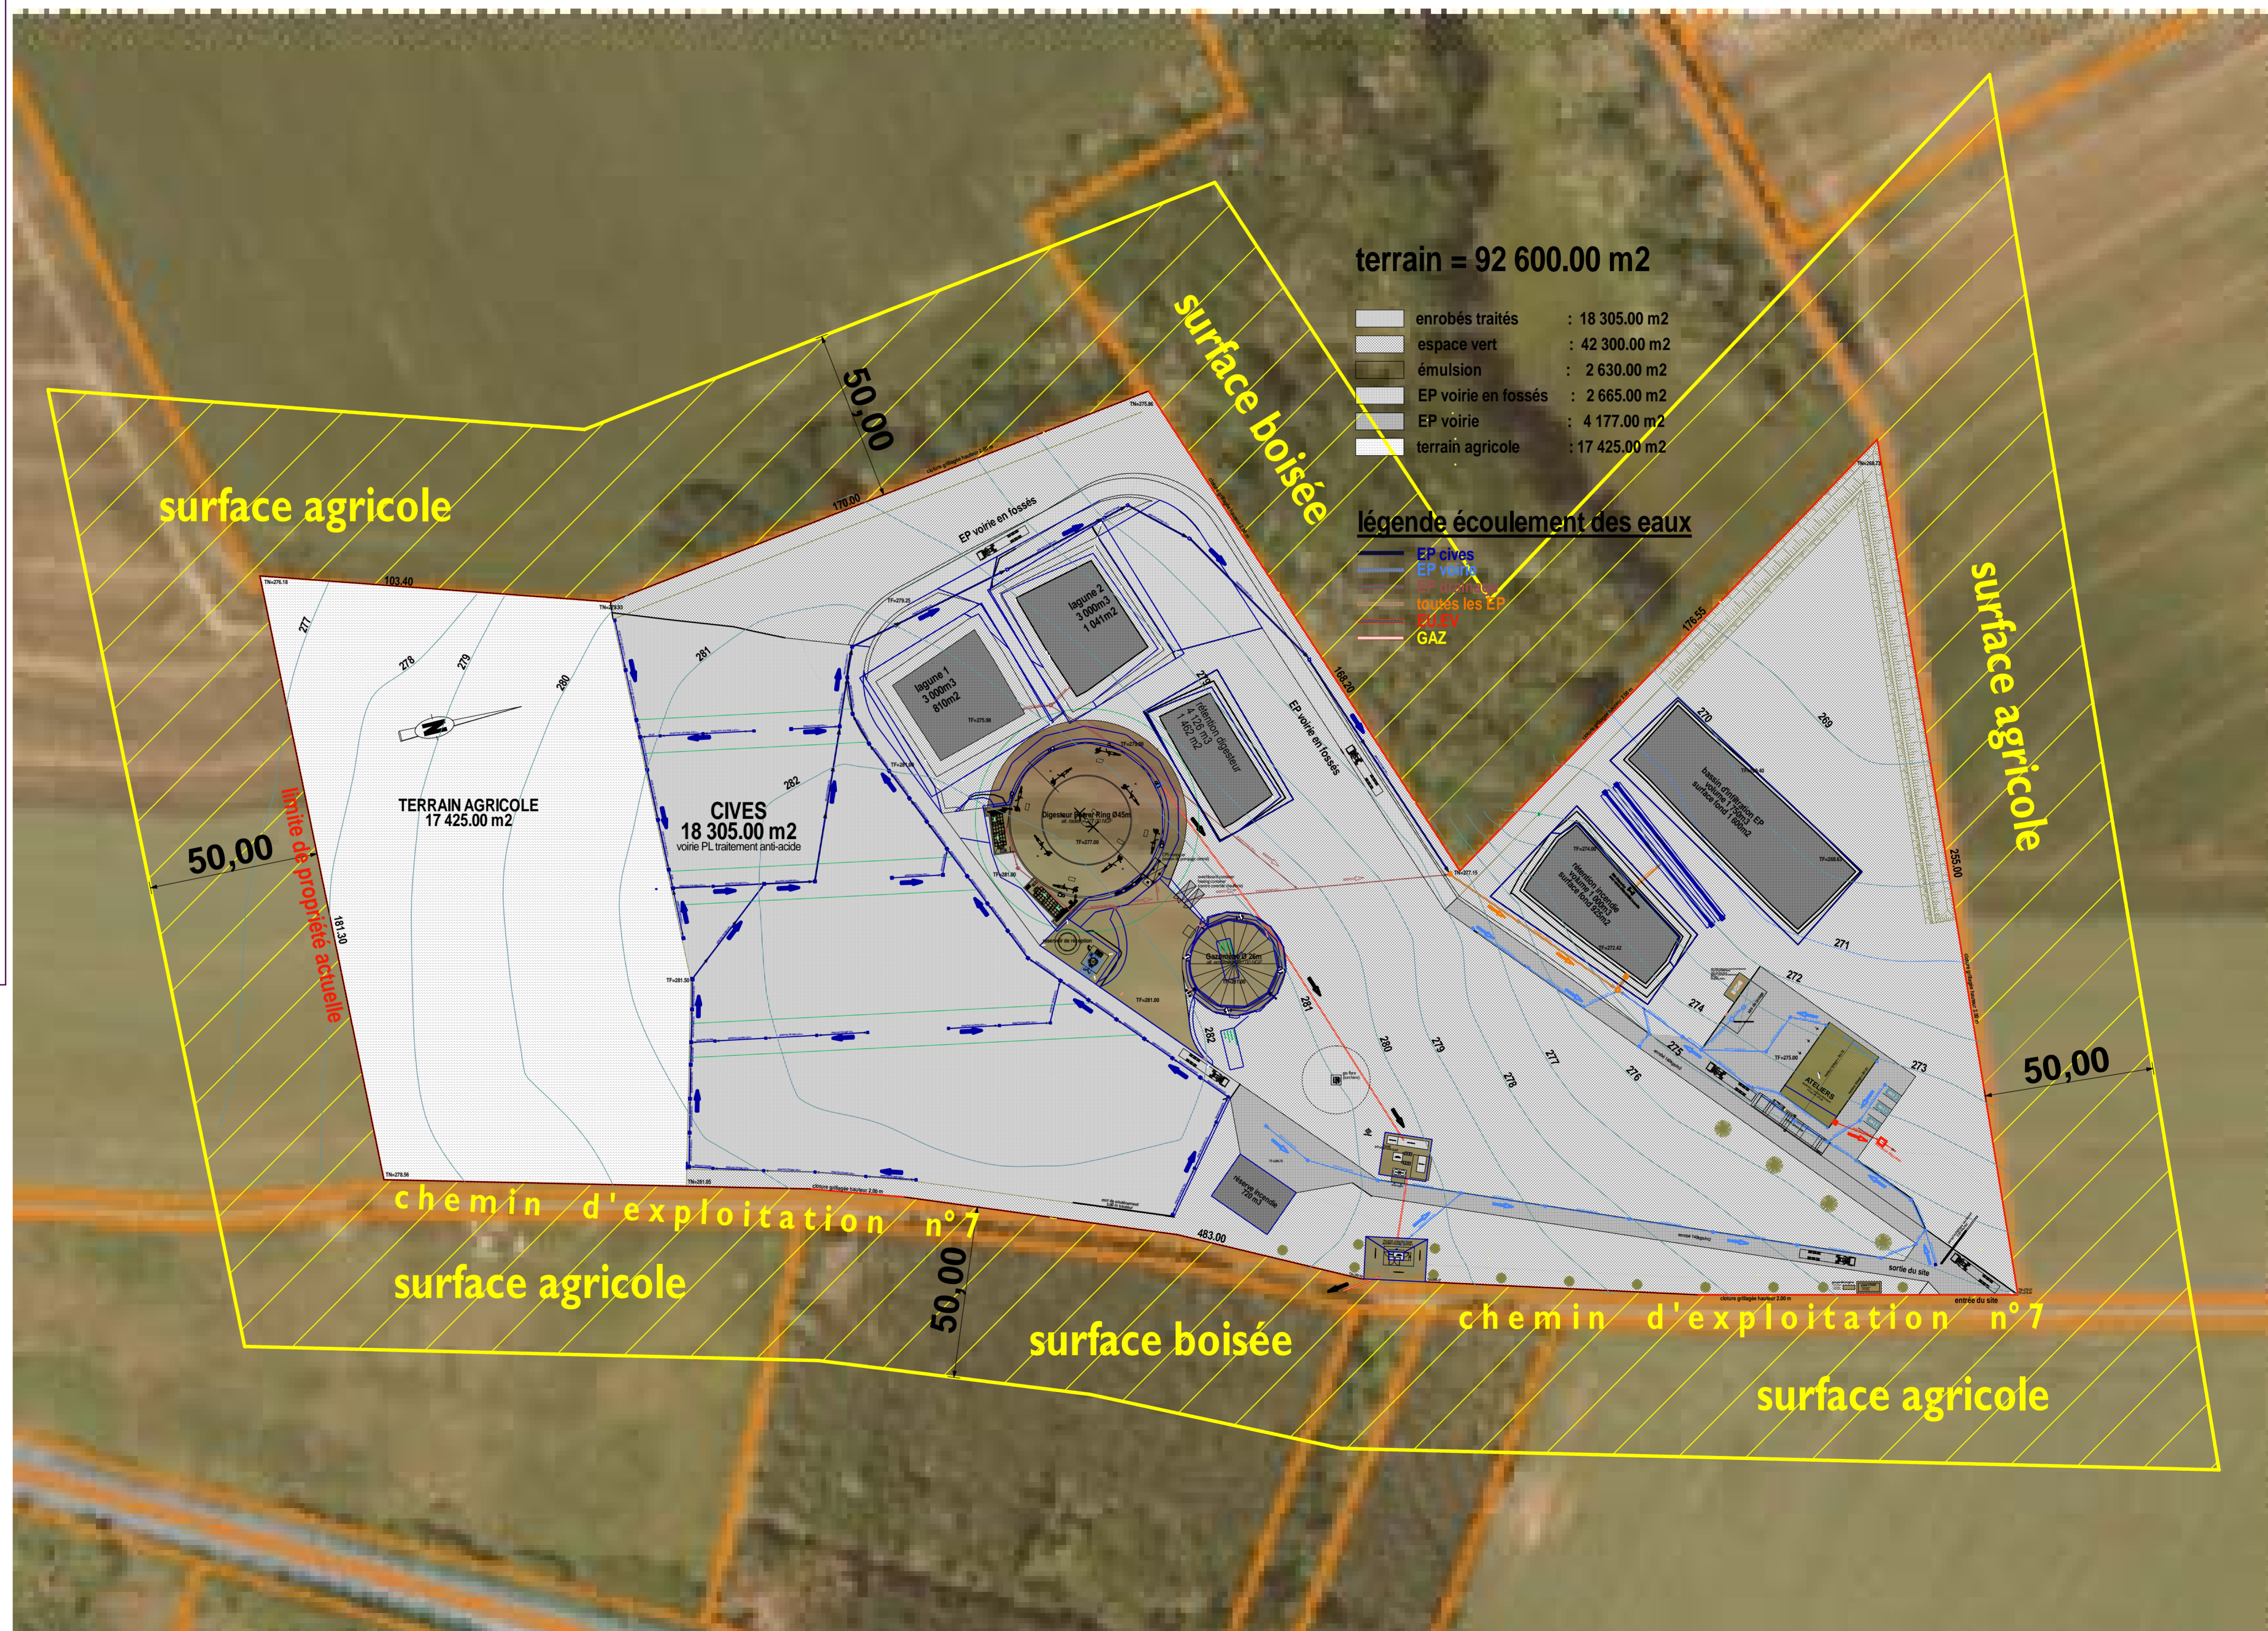



MAITRE D'OUVRAGE
SAS NATURALGIE
 27, rue Clément Marot
 25000 BESANCON

SITE
 Les Gravelles
 70190 BUTHIERS

PROJET
 CREATION DE LAGUNE



C.E.I. GILLOT - JEANBOURQUIN
 1 b, route de Marchaux, 25000 BESANCON, tél 03 81 80 01 33 / fax 03 81 80 33 91
 e-mail : contact@cei-ingenierie.fr

DATE MAI 2021
 ECHELLE 1/1500

PLAN DE MASSE
 limite en périphérie de 50 m

DP B1

DECLARATION PREALABLE	DATE		MODIFICATIONS	
	A			
	B			
	C			



MAITRE D'OUVRAGE
SAS NATURALGIE
 27, rue Clément Marot
 25000 BESANCON

SITE
 voie de Cussey
 70700 GEZIER ET FONTENELAY

PROJET
 CREATION DE LAGUNES (2)



C.E.I. GILLOT - JEANBOURQUIN
 1 b, route de Marchaux, 25000 BESANCON, tél 03 81 80 01 33 / fax 03 81 80 33 91
 e-mail : contact@cei-ingenierie.fr

DATE	MAI 2021	PLAN DE MASSE limite en périphérie de 50 m
ECHELLE	1/1500	
DP	G1	
DECLARATION PREALABLE	DATE	MODIFICATIONS
	A	
	B	
	C	



MAITRE D'OUVRAGE
SAS NATURALGIE
 27, rue Clément Marot
 25000 BESANCON

SITE
 Aux Chanois
 25870 THUREY LE MONT

PROJET
 CREATION DE LAGUNE



C.E.I. GILLOT - JEANBOURQUIN
 1 b, route de Marchaux, 25000 BESANCON, tél 03 81 80 01 33 / fax 03 81 80 33 91
 e-mail : contact@cei-ingenierie.fr

DATE	MAI 2021	PLAN DE MASSE limite en périphérie de 50 m
ECHELLE	1/1500	
DP	T1	
DECLARATION PREALABLE	DATE	MODIFICATIONS
	A	
	B	
	C	