



49

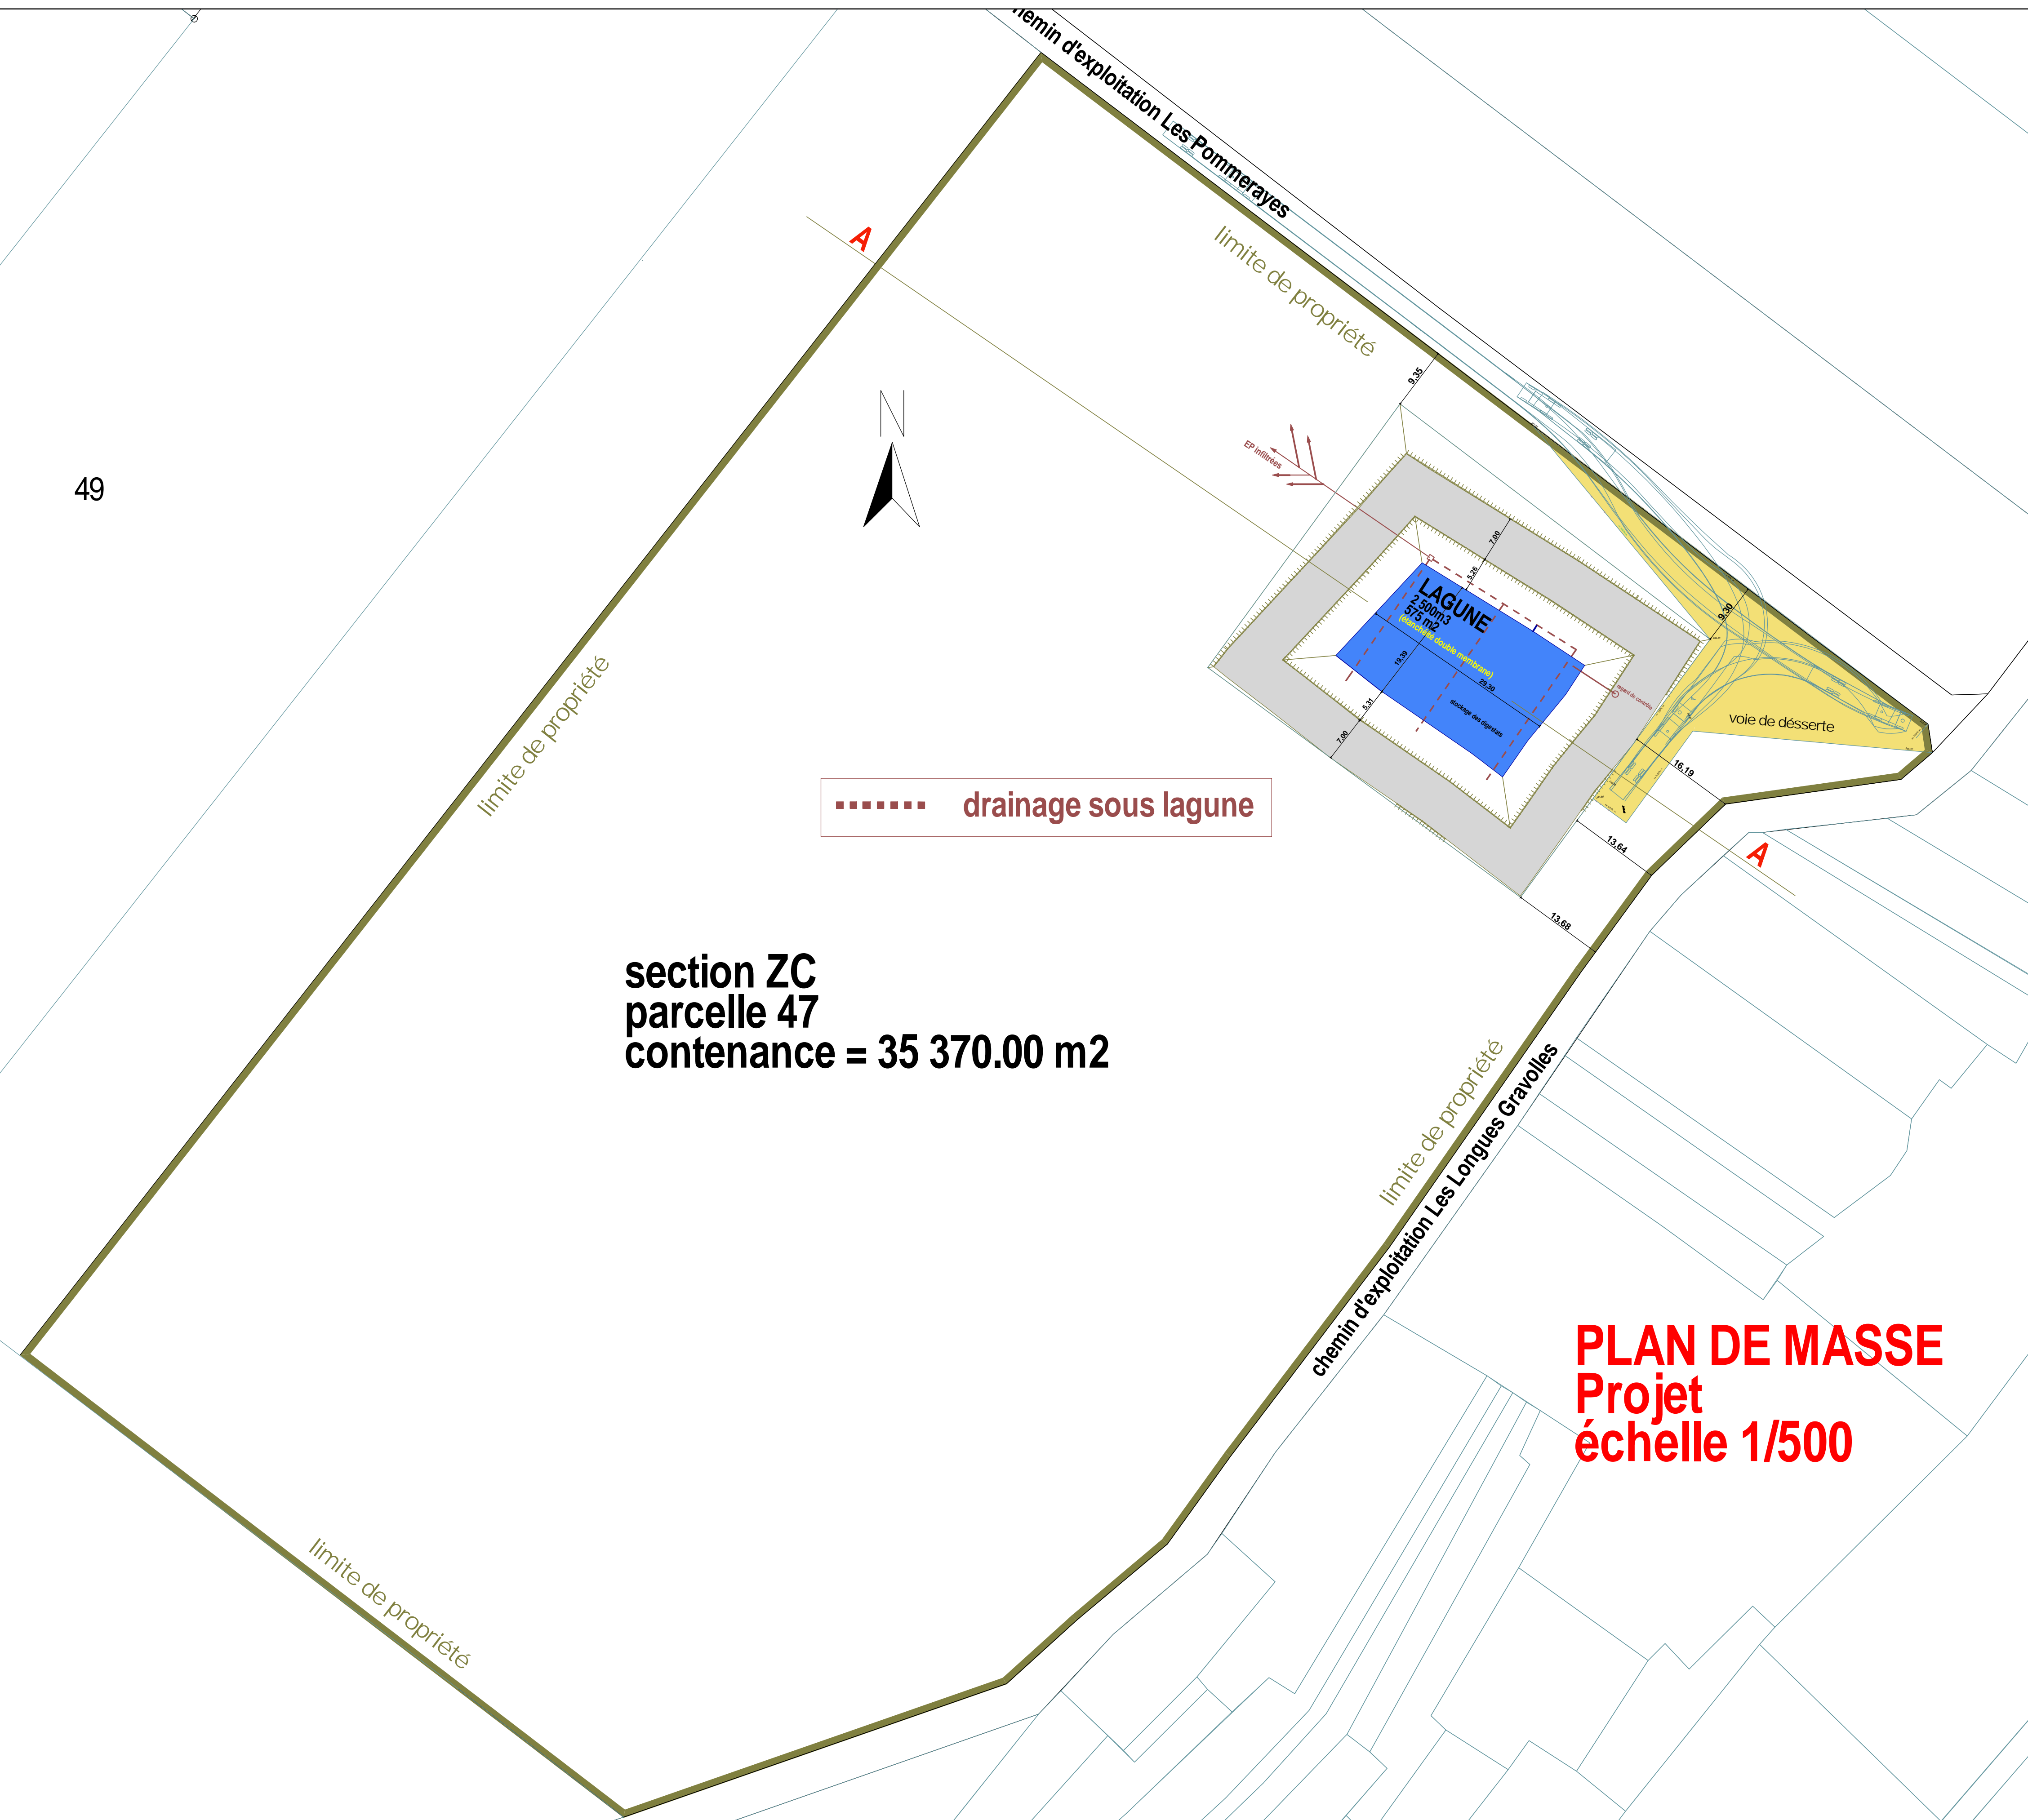

**PLAN DE MASSE
Projet
échelle 1/500**

**PLAN DE MASSE
Existant
échelle 1/2000**

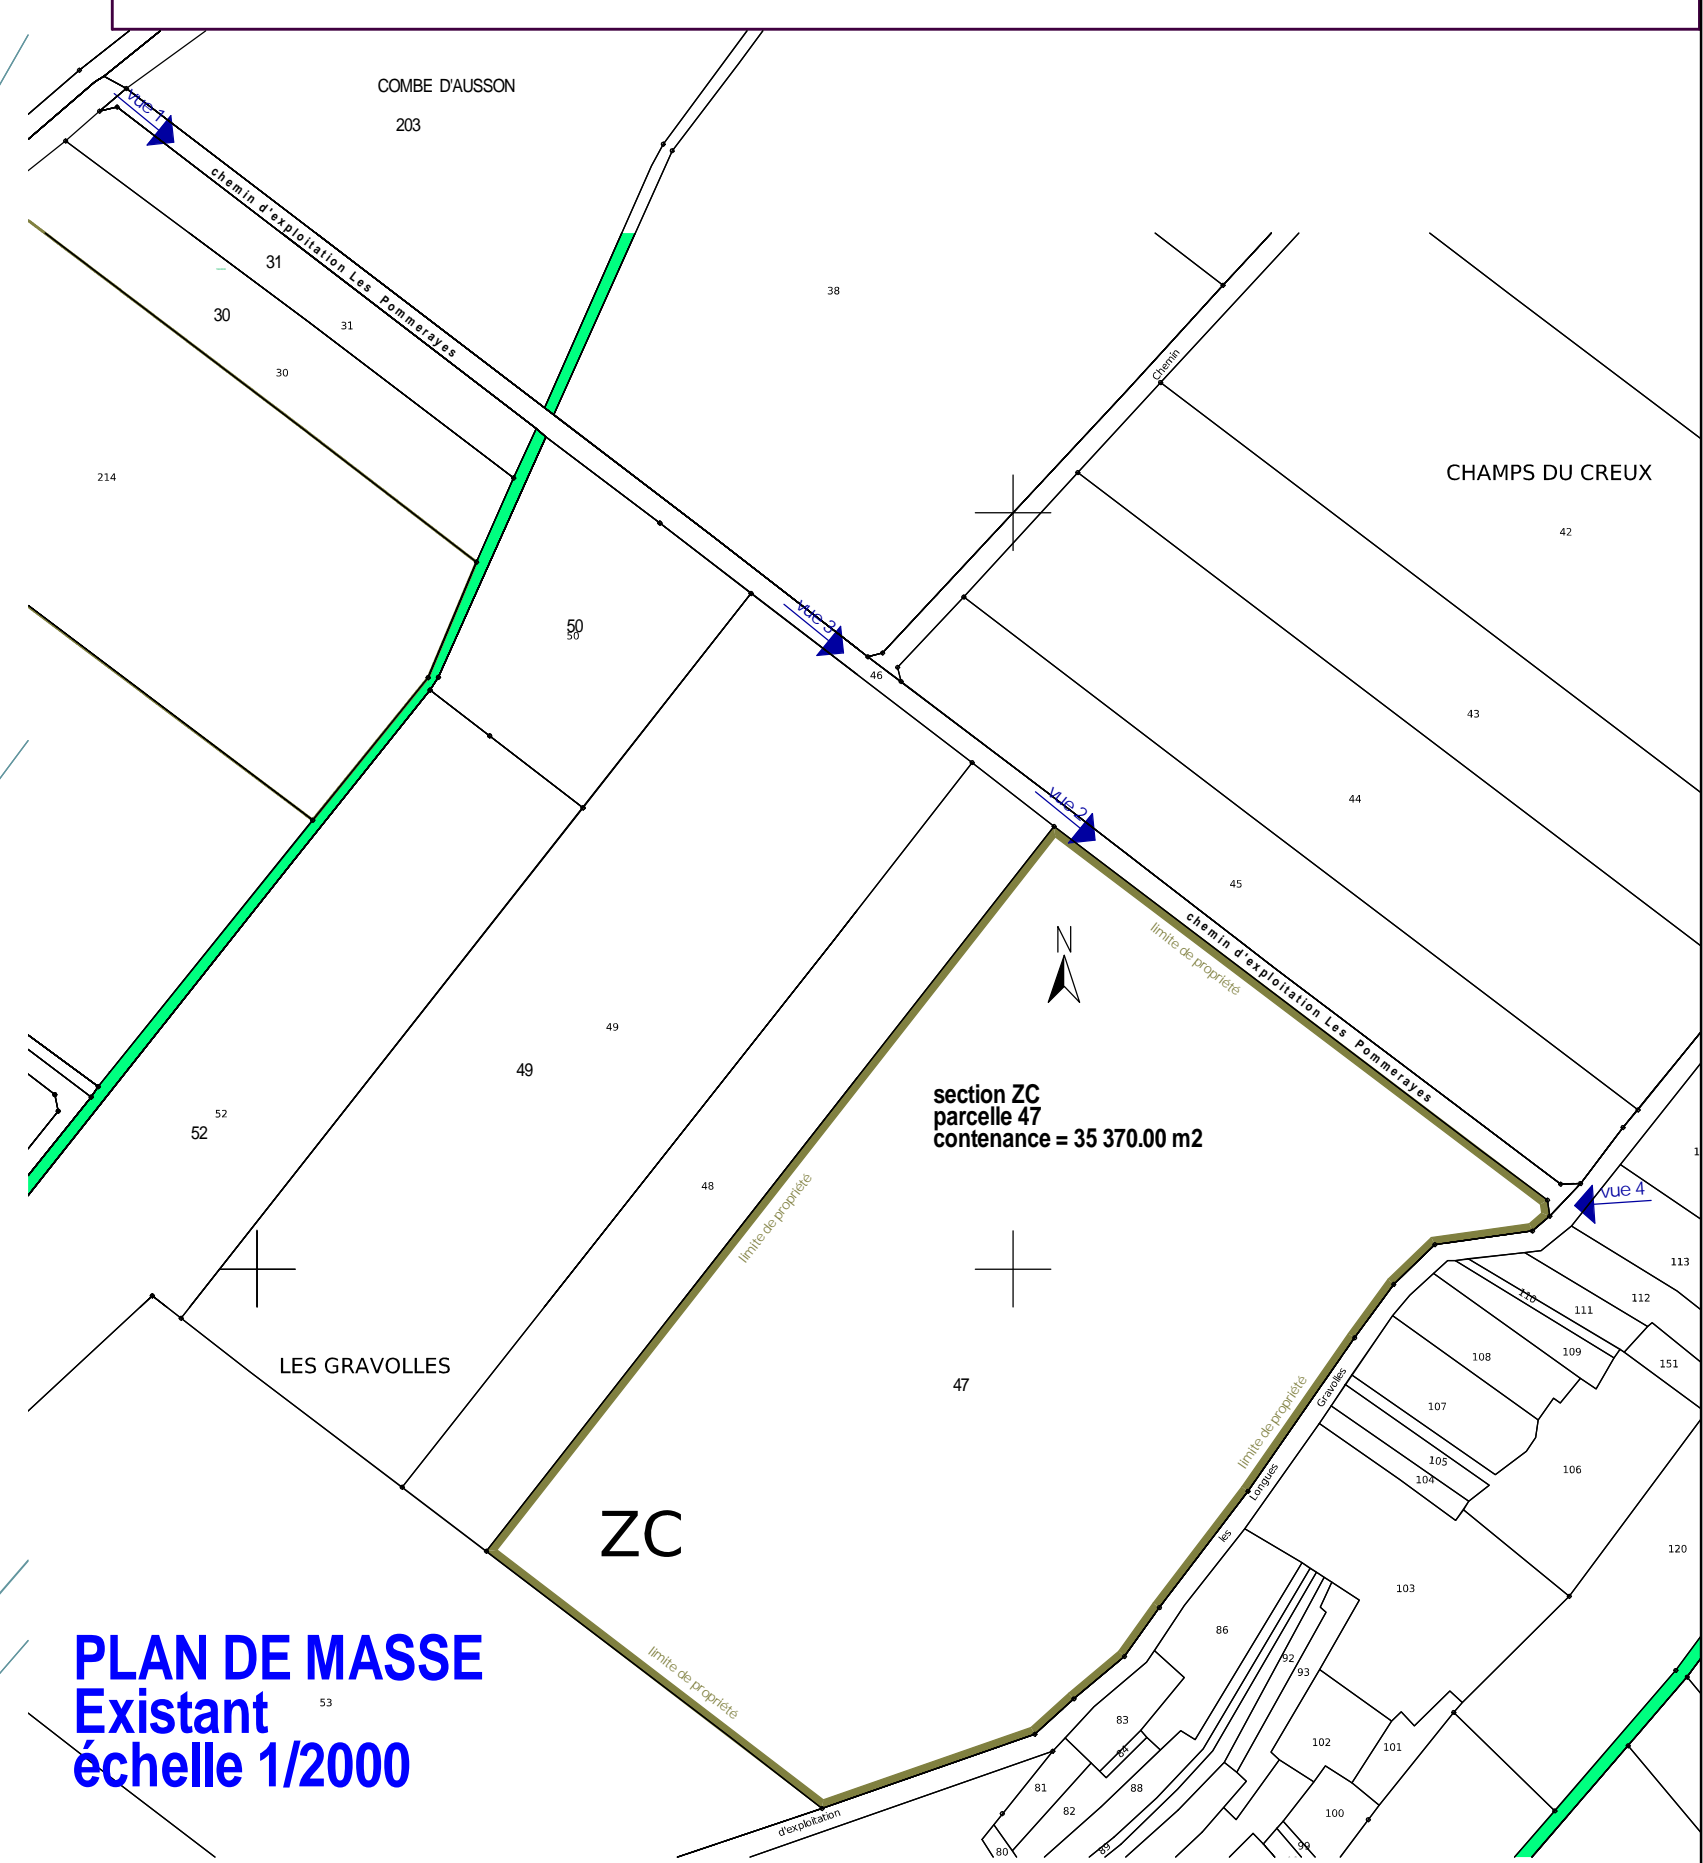

MAITRE D'OUVRAGE
SAS NATURALGIE
27, rue Clément Marot
25000 BESANCON

SITE
Les Gravelles
70190 BUTHIERS

PROJET
CREATION DE LAGUNE

		C.E.I. GILLOT - JEANBOURQUIN 1 b, route de Marchaux, 25000 BESANCON, tél 03 81 80 01 33 / fax 03 81 80 33 91 e-mail : contact@cei-ingenierie.fr	
DATE	MAI 2021	PLAN DE MASSE ÉCOULEMENT DES EAUX	
ECHELLE	1/2000-1/500		
DP	2^A		
DECLARATION PREALABLE	DATE	MODIFICATIONS	
	A	18.11.2021	Mise à jour suite à la demande de la DREAL du 30.09.2021
	B		
	C		