

MAITRE D'OUVRAGE  
**SAS NATURALGIE**  
 27, rue Clément Marot  
 25000 BESANCON

**SITE**  
 voie de Cussey  
 70700 GEZIER ET FONTENELAY

**PROJET**  
 CREATION DE LAGUNES (2)




C.E.I. GILLOT - JEANBOURQUIN  
 1 b, route de Marchaux, 25000 BESANCON, tél 03 81 80 01 33 / fax 03 81 80 33 91  
 e-mail : contact@ceiingenierie.fr

DATE	MAI 2021		
ECHELLE	1/1000-1/500	<b>PLAN DE MASSE ÉCOULEMENT DES EAUX</b>	
<b>DP</b>	<b>2</b>		
DECLARATION PREALABLE	DATE	MODIFICATIONS	
	A	25.11.2021	Mise à jour suite à la demande de la DREAL du 30.09.2021
	B		
C			

**section ZC**  
**parcelles 43**  
**contenance = 43 934.00 m2**  
**VOIE DE CUSSEY**  
**70700 GEZIER ET FONTENELAY**



**PLAN DE MASSE**  
**Projet**  
**échelle 1/500**

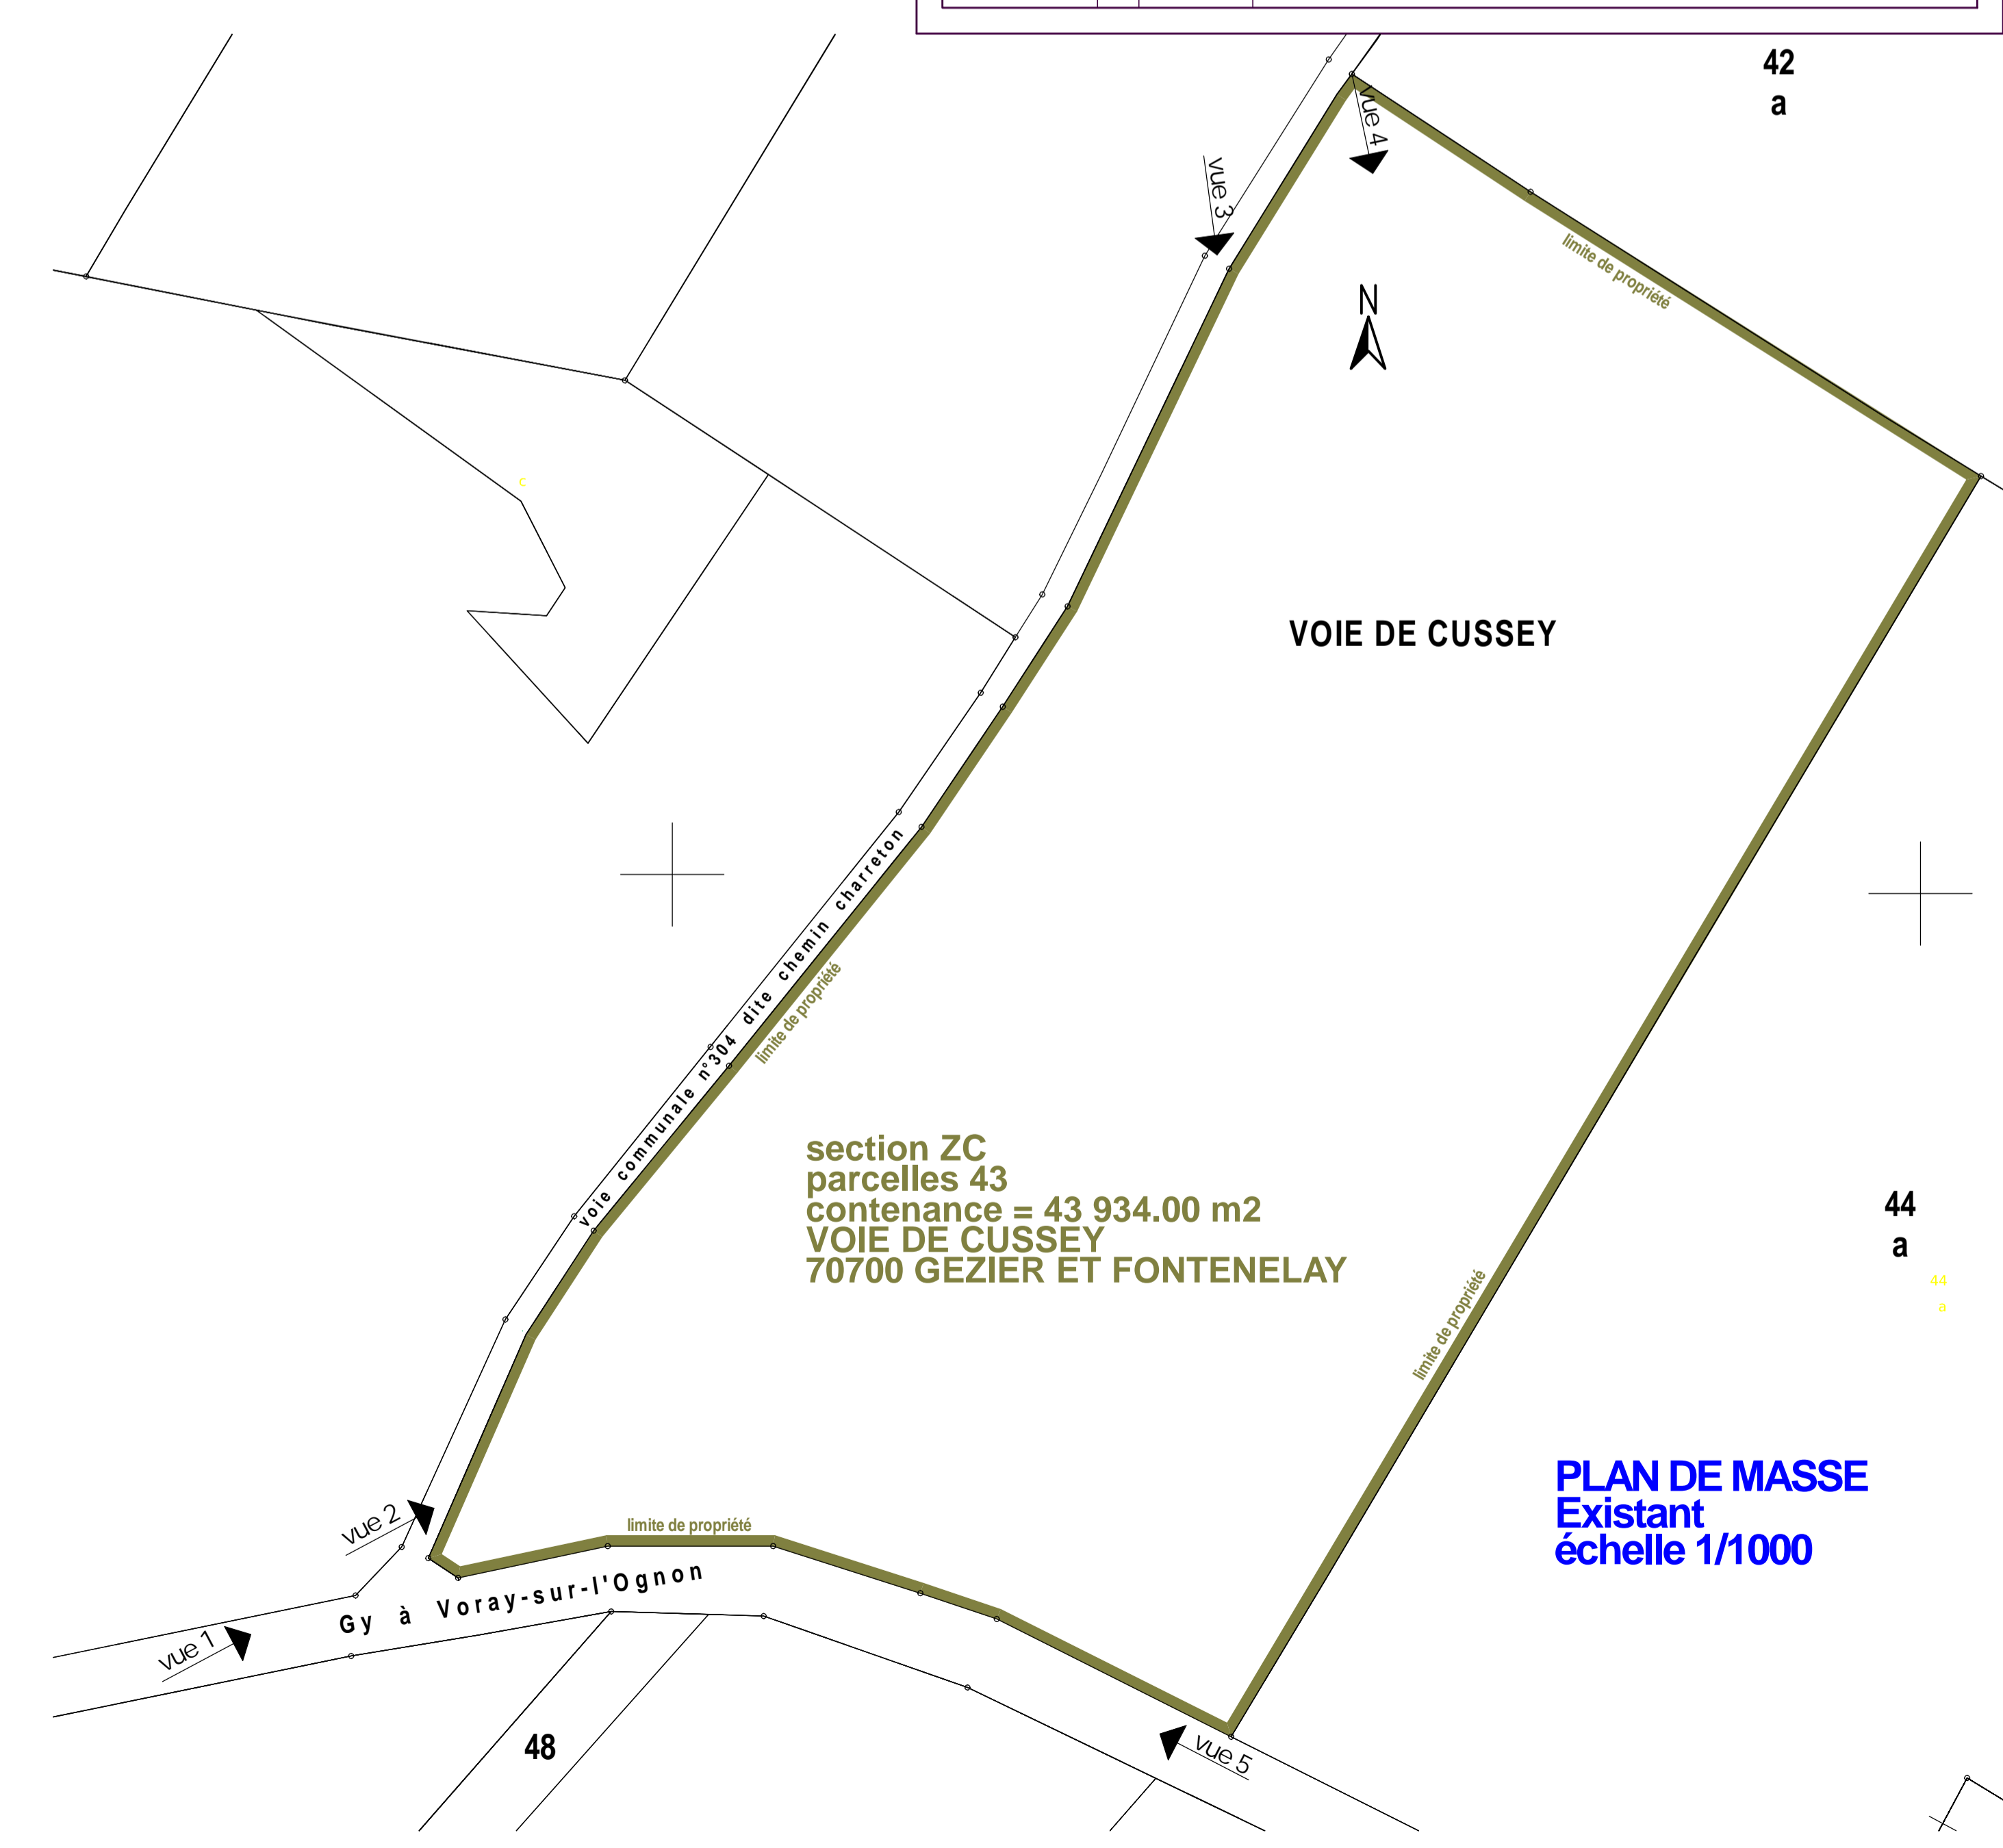

**PLAN DE MASSE**  
**Existant**  
**échelle 1/1000**