

vu pour être annexé à
notre arrêté de ce jour;
VESOUL, le 18 DEC. 2008
Le Préfet



Pierre-André DURAND

Légende

- Limite communale
- Cours d'eau
- Profil de calcul (nom et cote de référence)
- Profil interpolé (nom et cote de référence)
- Zone bleue
- Zone rouge

PPRI du Durgeon aval

Zonage réglementaire
Commune de Coulevon



D3083

Echelle : 1/5000

Novembre 2008

Coulevon

Vesoul

Frotey-les-Vesoul

Comberjon

B8
223.27

B7.3
224.26

B7.7
223.76

B8
223.27

B10
222.75

D15
222.75

D14
223.08

D13.5
223.26

D12
224.83

D13
224.35

D13.03
224.05

D13.06
223.75

D13.1
223.44

D16
222.42

B9
222.80

D16
222.42

D16.1
222.36

PPRI du Durgeon aval

Zonage réglementaire
Commune de Villeparois



D3083

Echelle : 1/5000

Novembre 2008


Légende :

- Limite communale
- Cours d'eau
- Profil de calcul (nom et cote de référence)
- Profil interpolé (nom et cote de référence)
- Zone bleue
- Zone rouge

vu pour être annexé à
notre arrêté de ce jour,
VESOUL, le 18 DEC. 2008
Le Préfet




Pierre-André DURAND

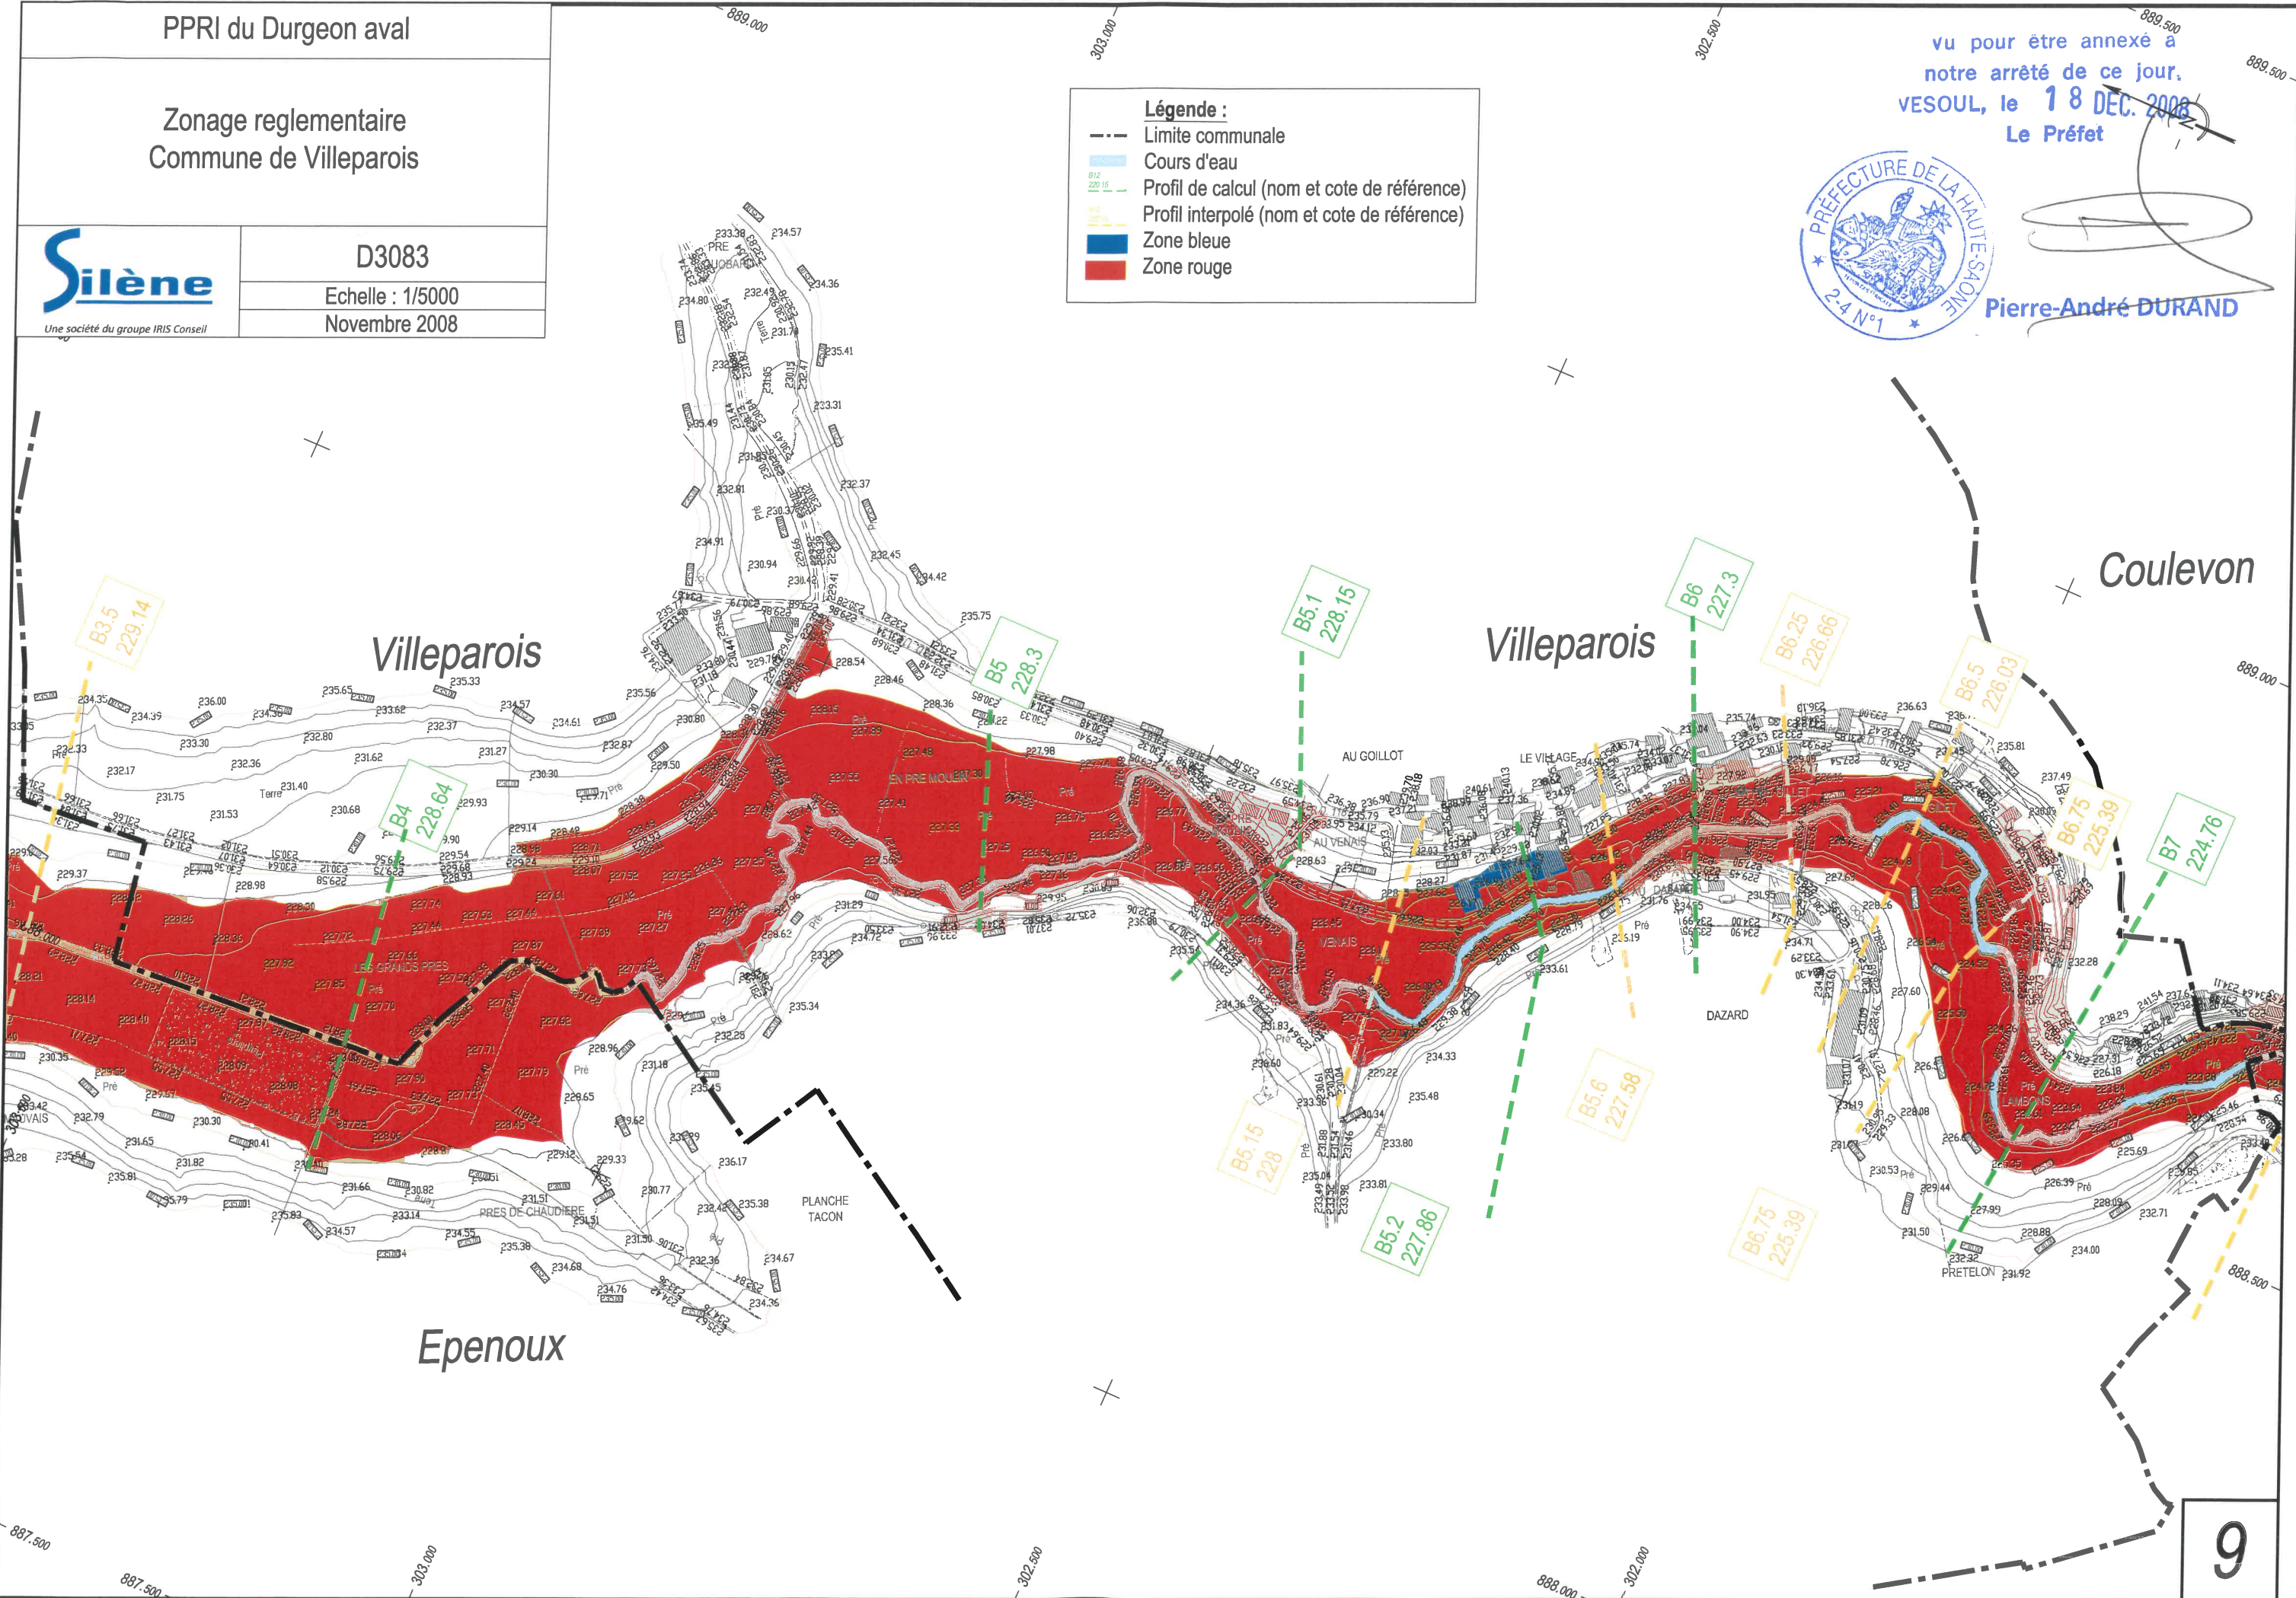


Vu pour être annexé à
notre arrêté de ce jour,
VESOUL, le 18 DEC. 2008
Le Préfet



Pierre-André DURAND

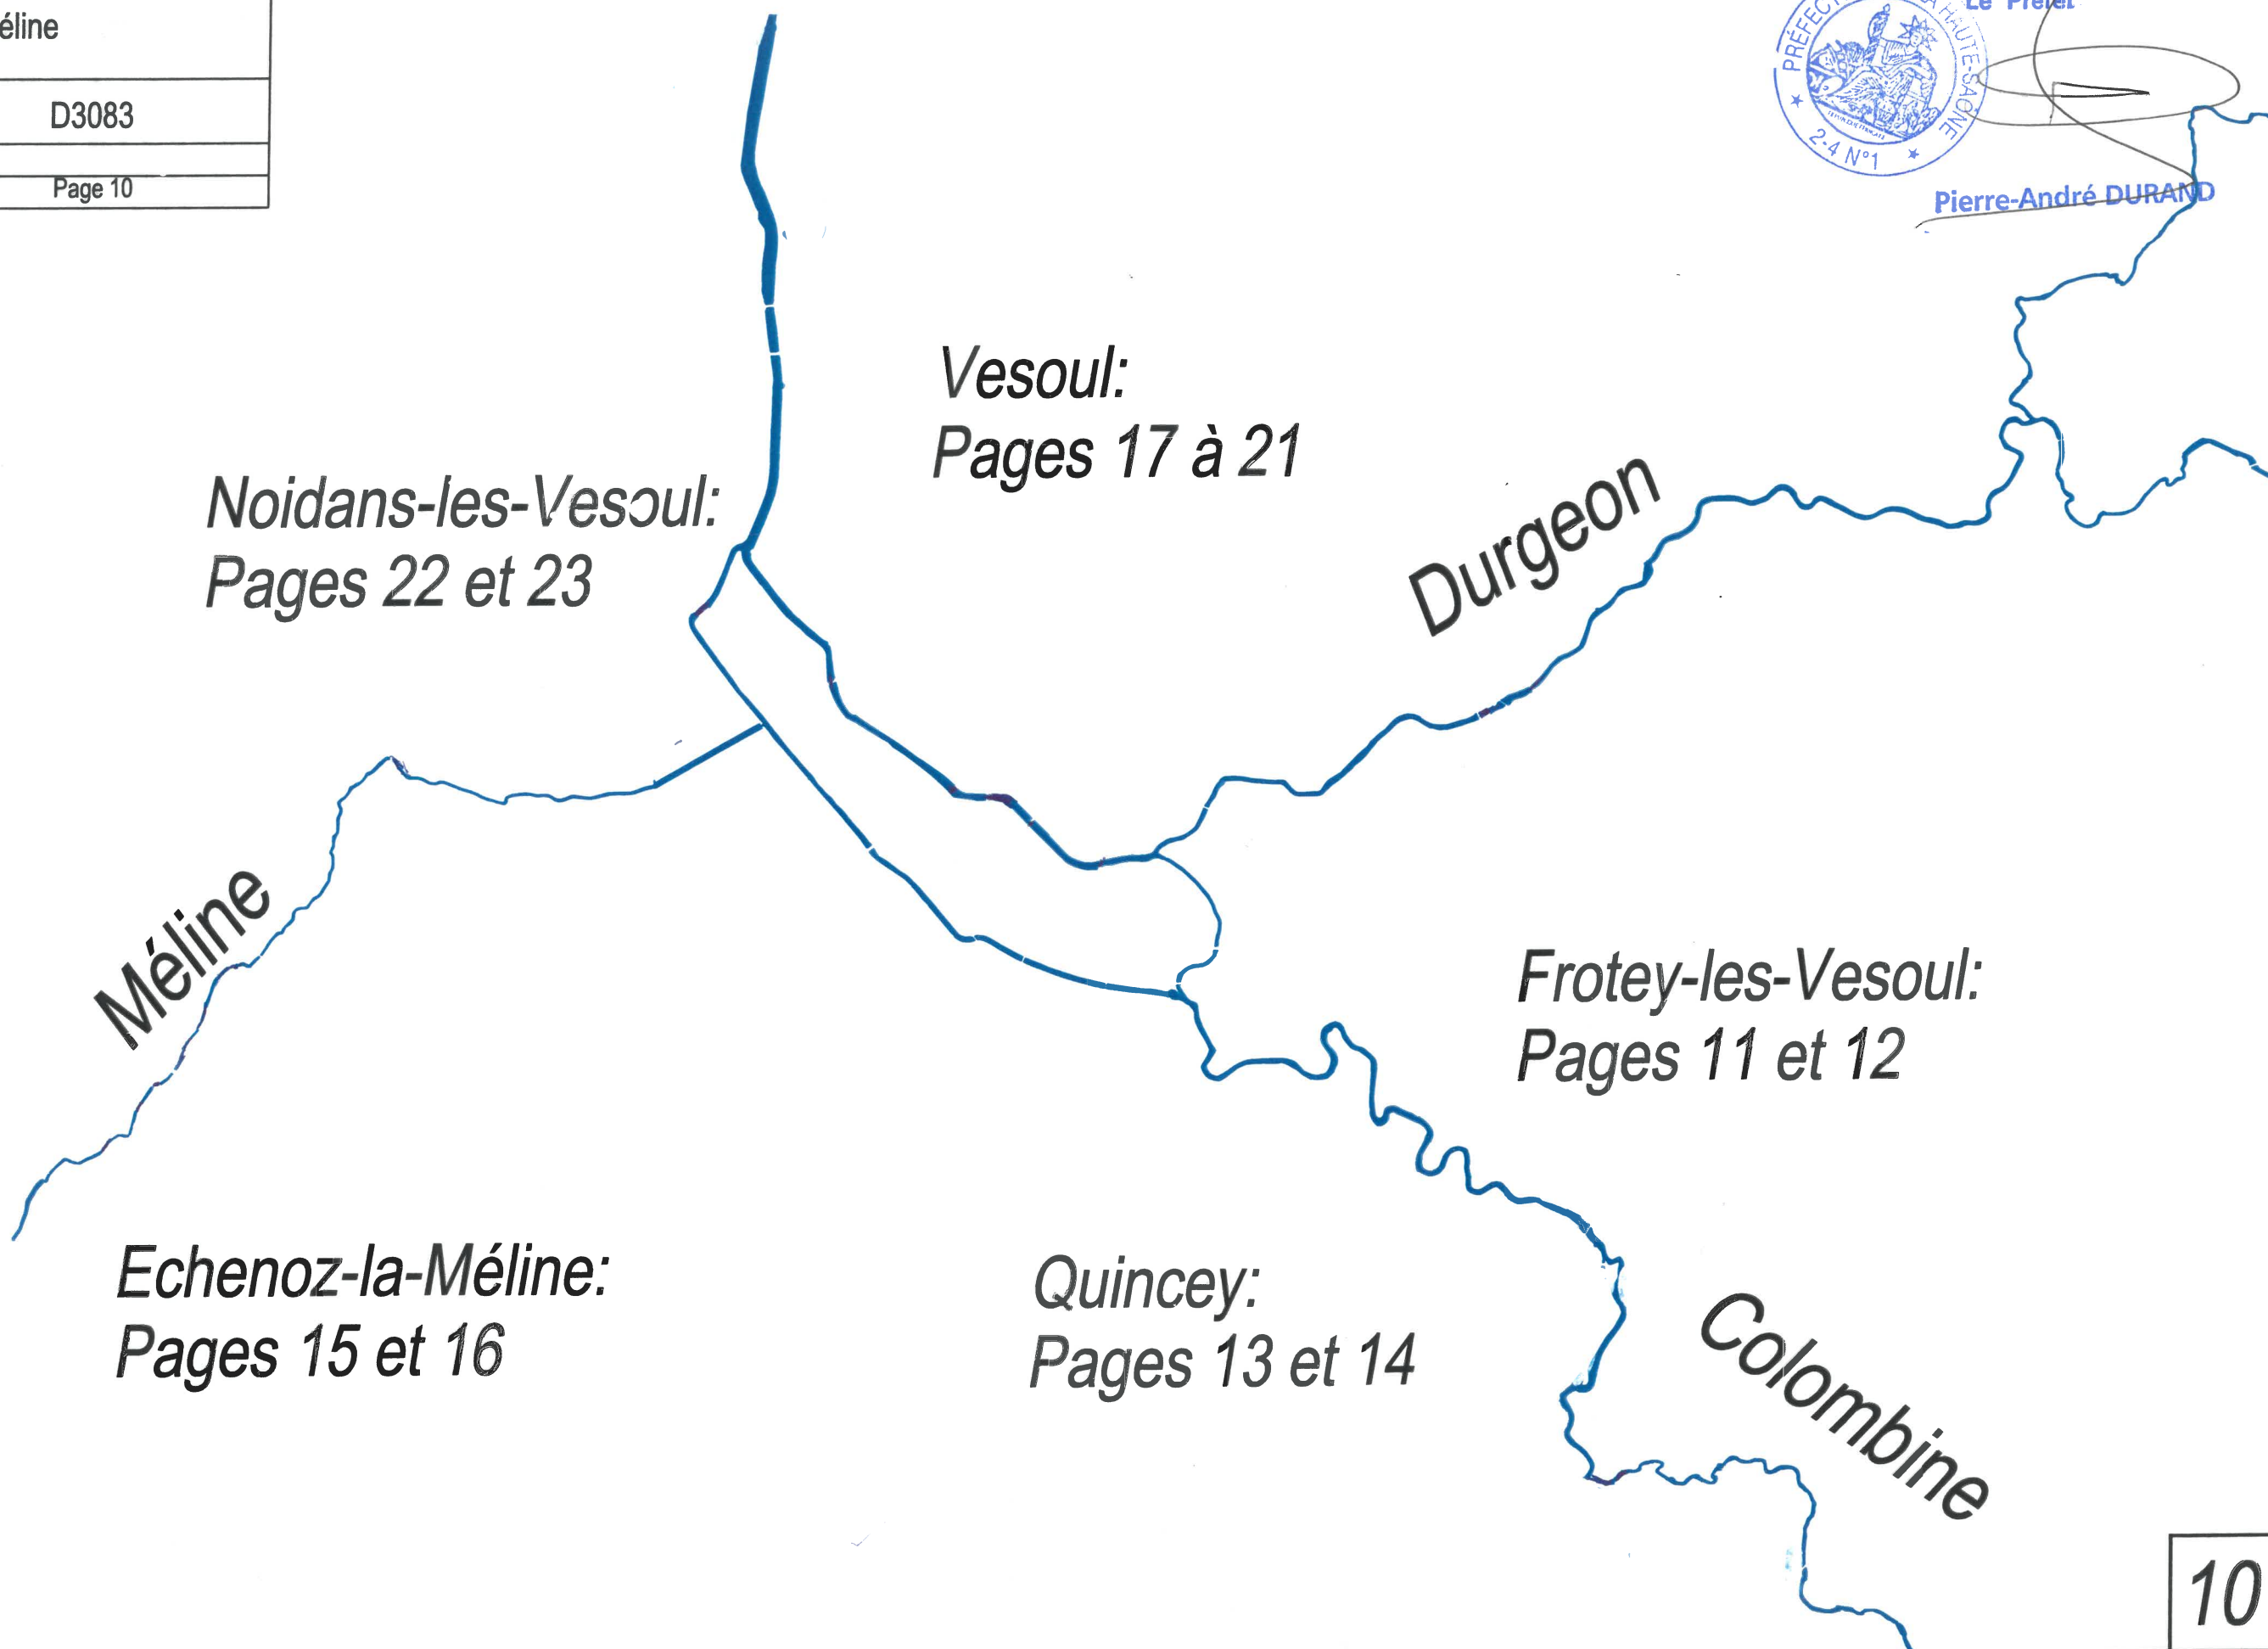

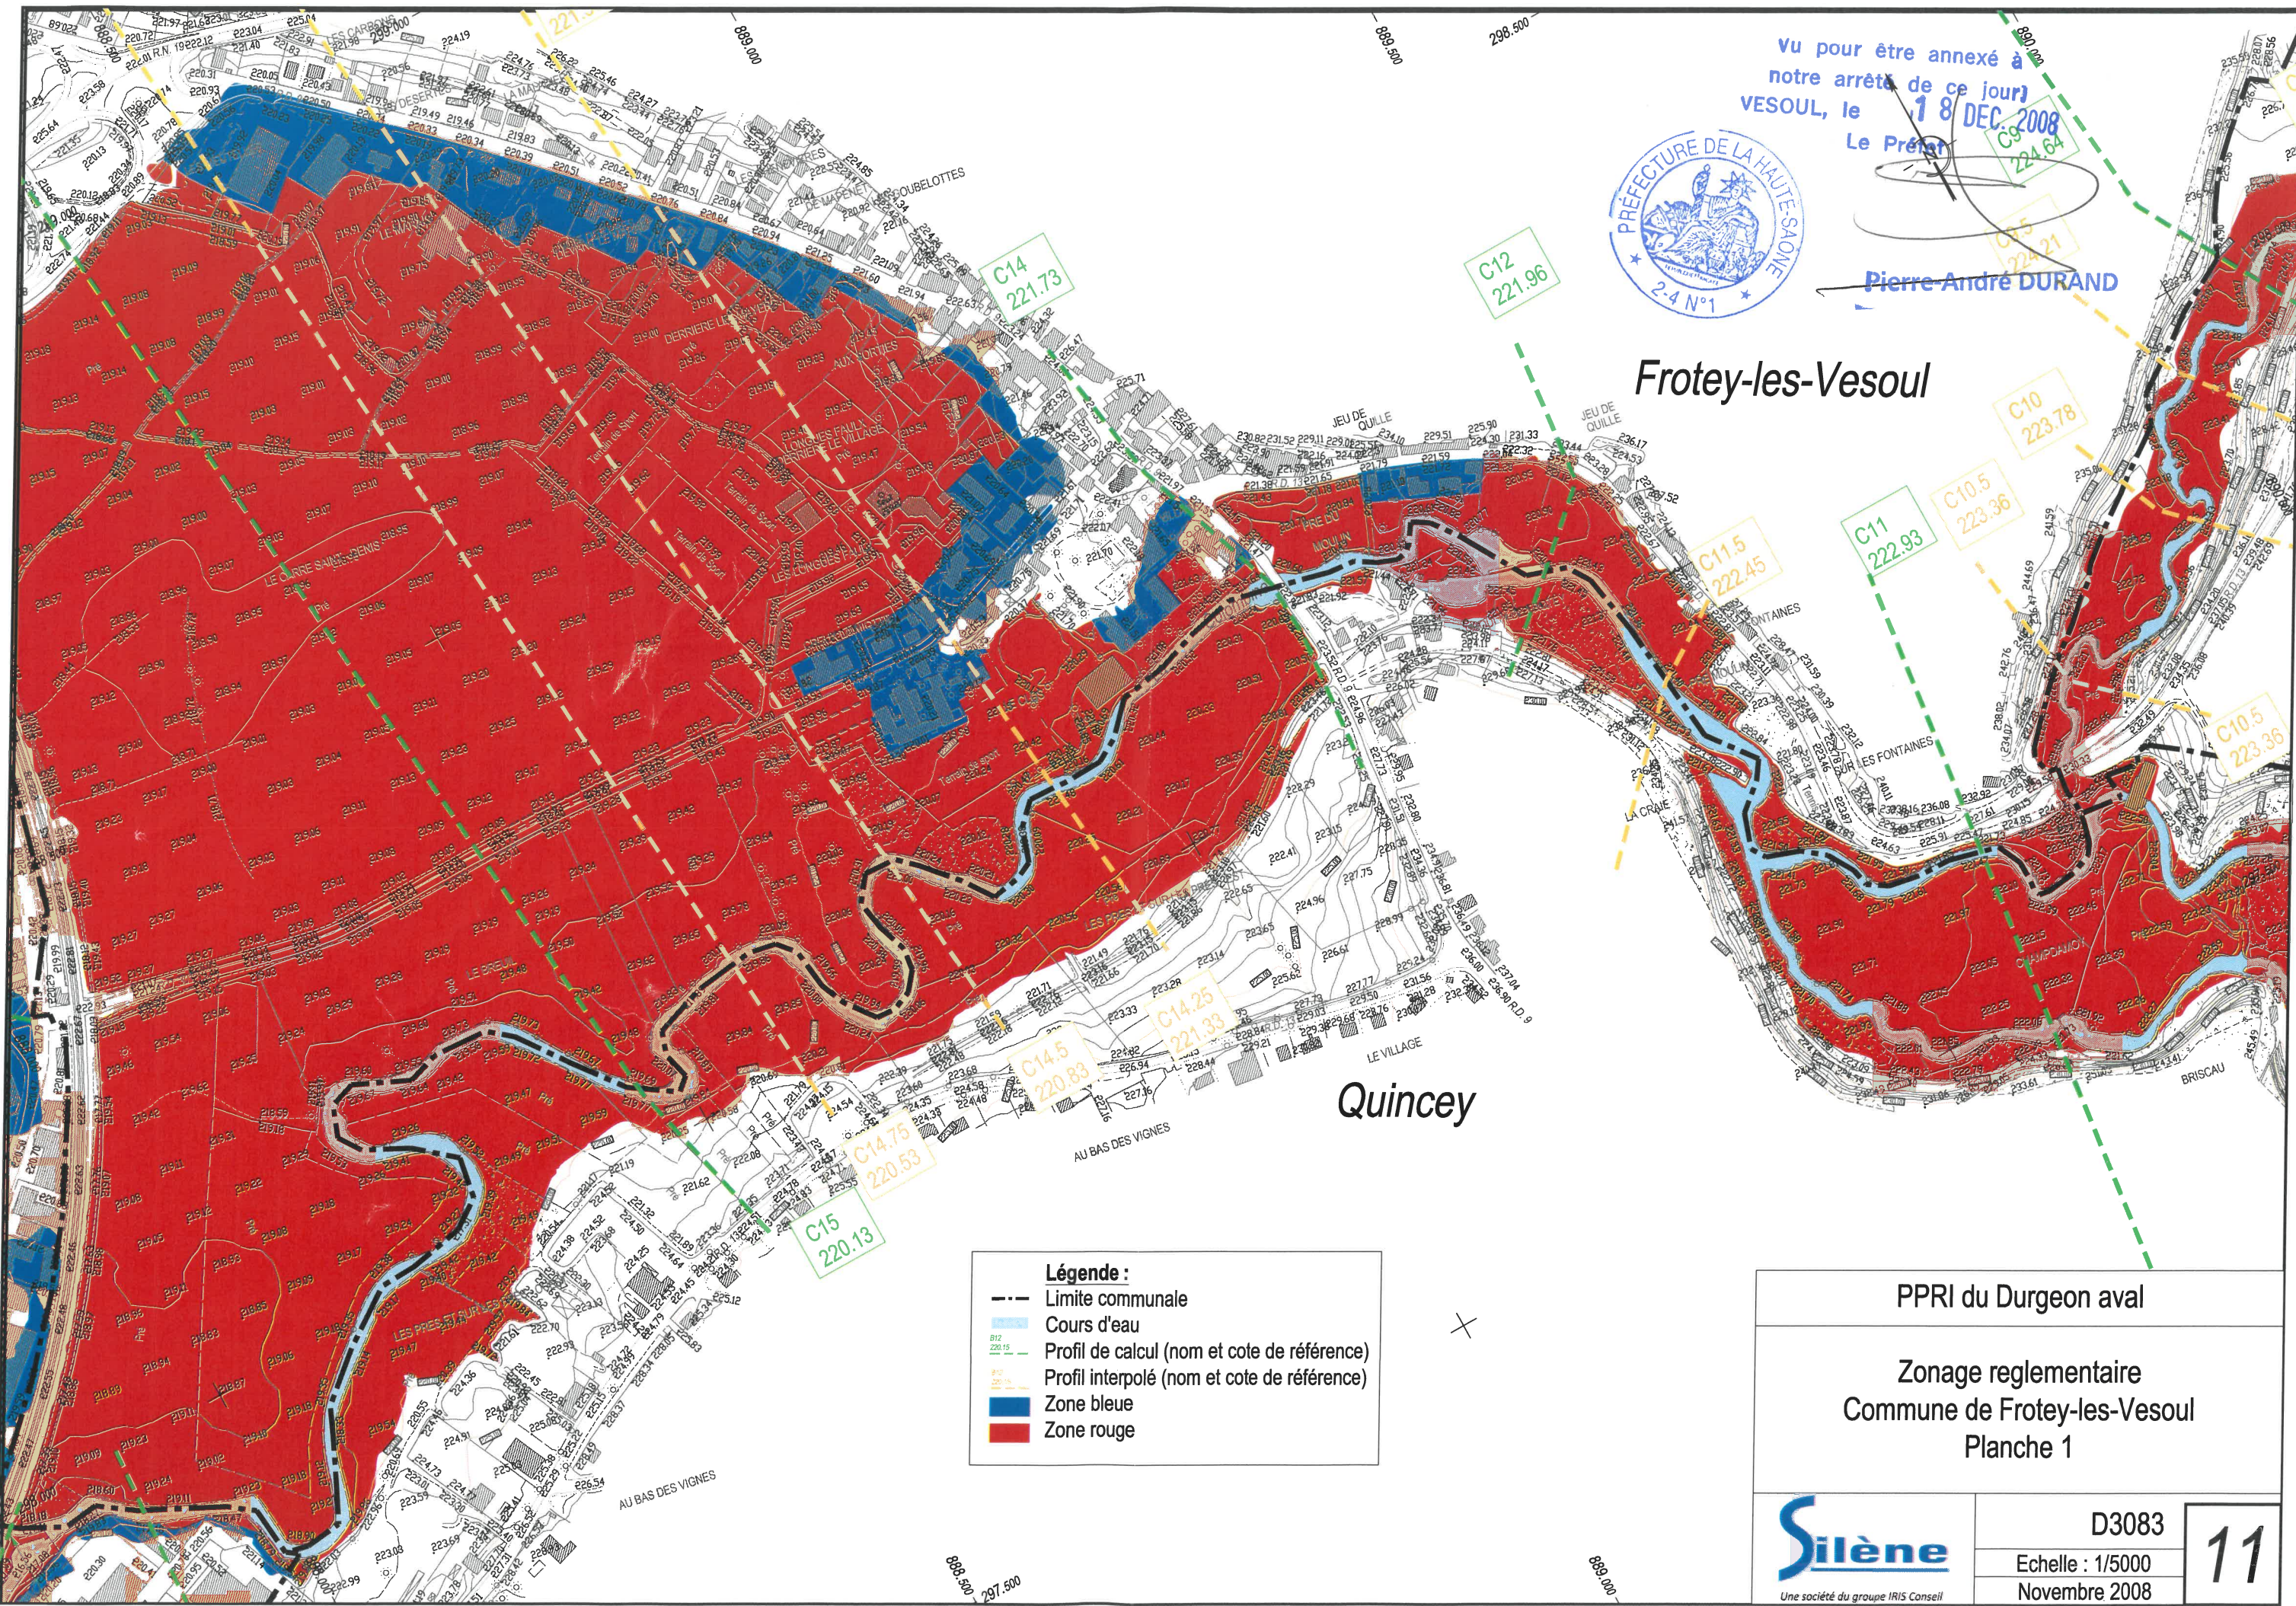

Vu pour être annexé à
notre arrêté de ce jour
VESOUL, le **18 DEC 2008**
Le Préfet




Pierre-André DURAND

Frotey-les-Vesoul

Quincey

- Légende :**
- Limite communale
 - Cours d'eau
 - Profil de calcul (nom et cote de référence)
 - Profil interpolé (nom et cote de référence)
 - Zone bleue
 - Zone rouge

PPRI du Durgeon aval	
Zonage réglementaire Commune de Frotey-les-Vesoul Planche 1	
 Une société du groupe IRIS Conseil	D3083 Echelle : 1/5000 Novembre 2008
11	

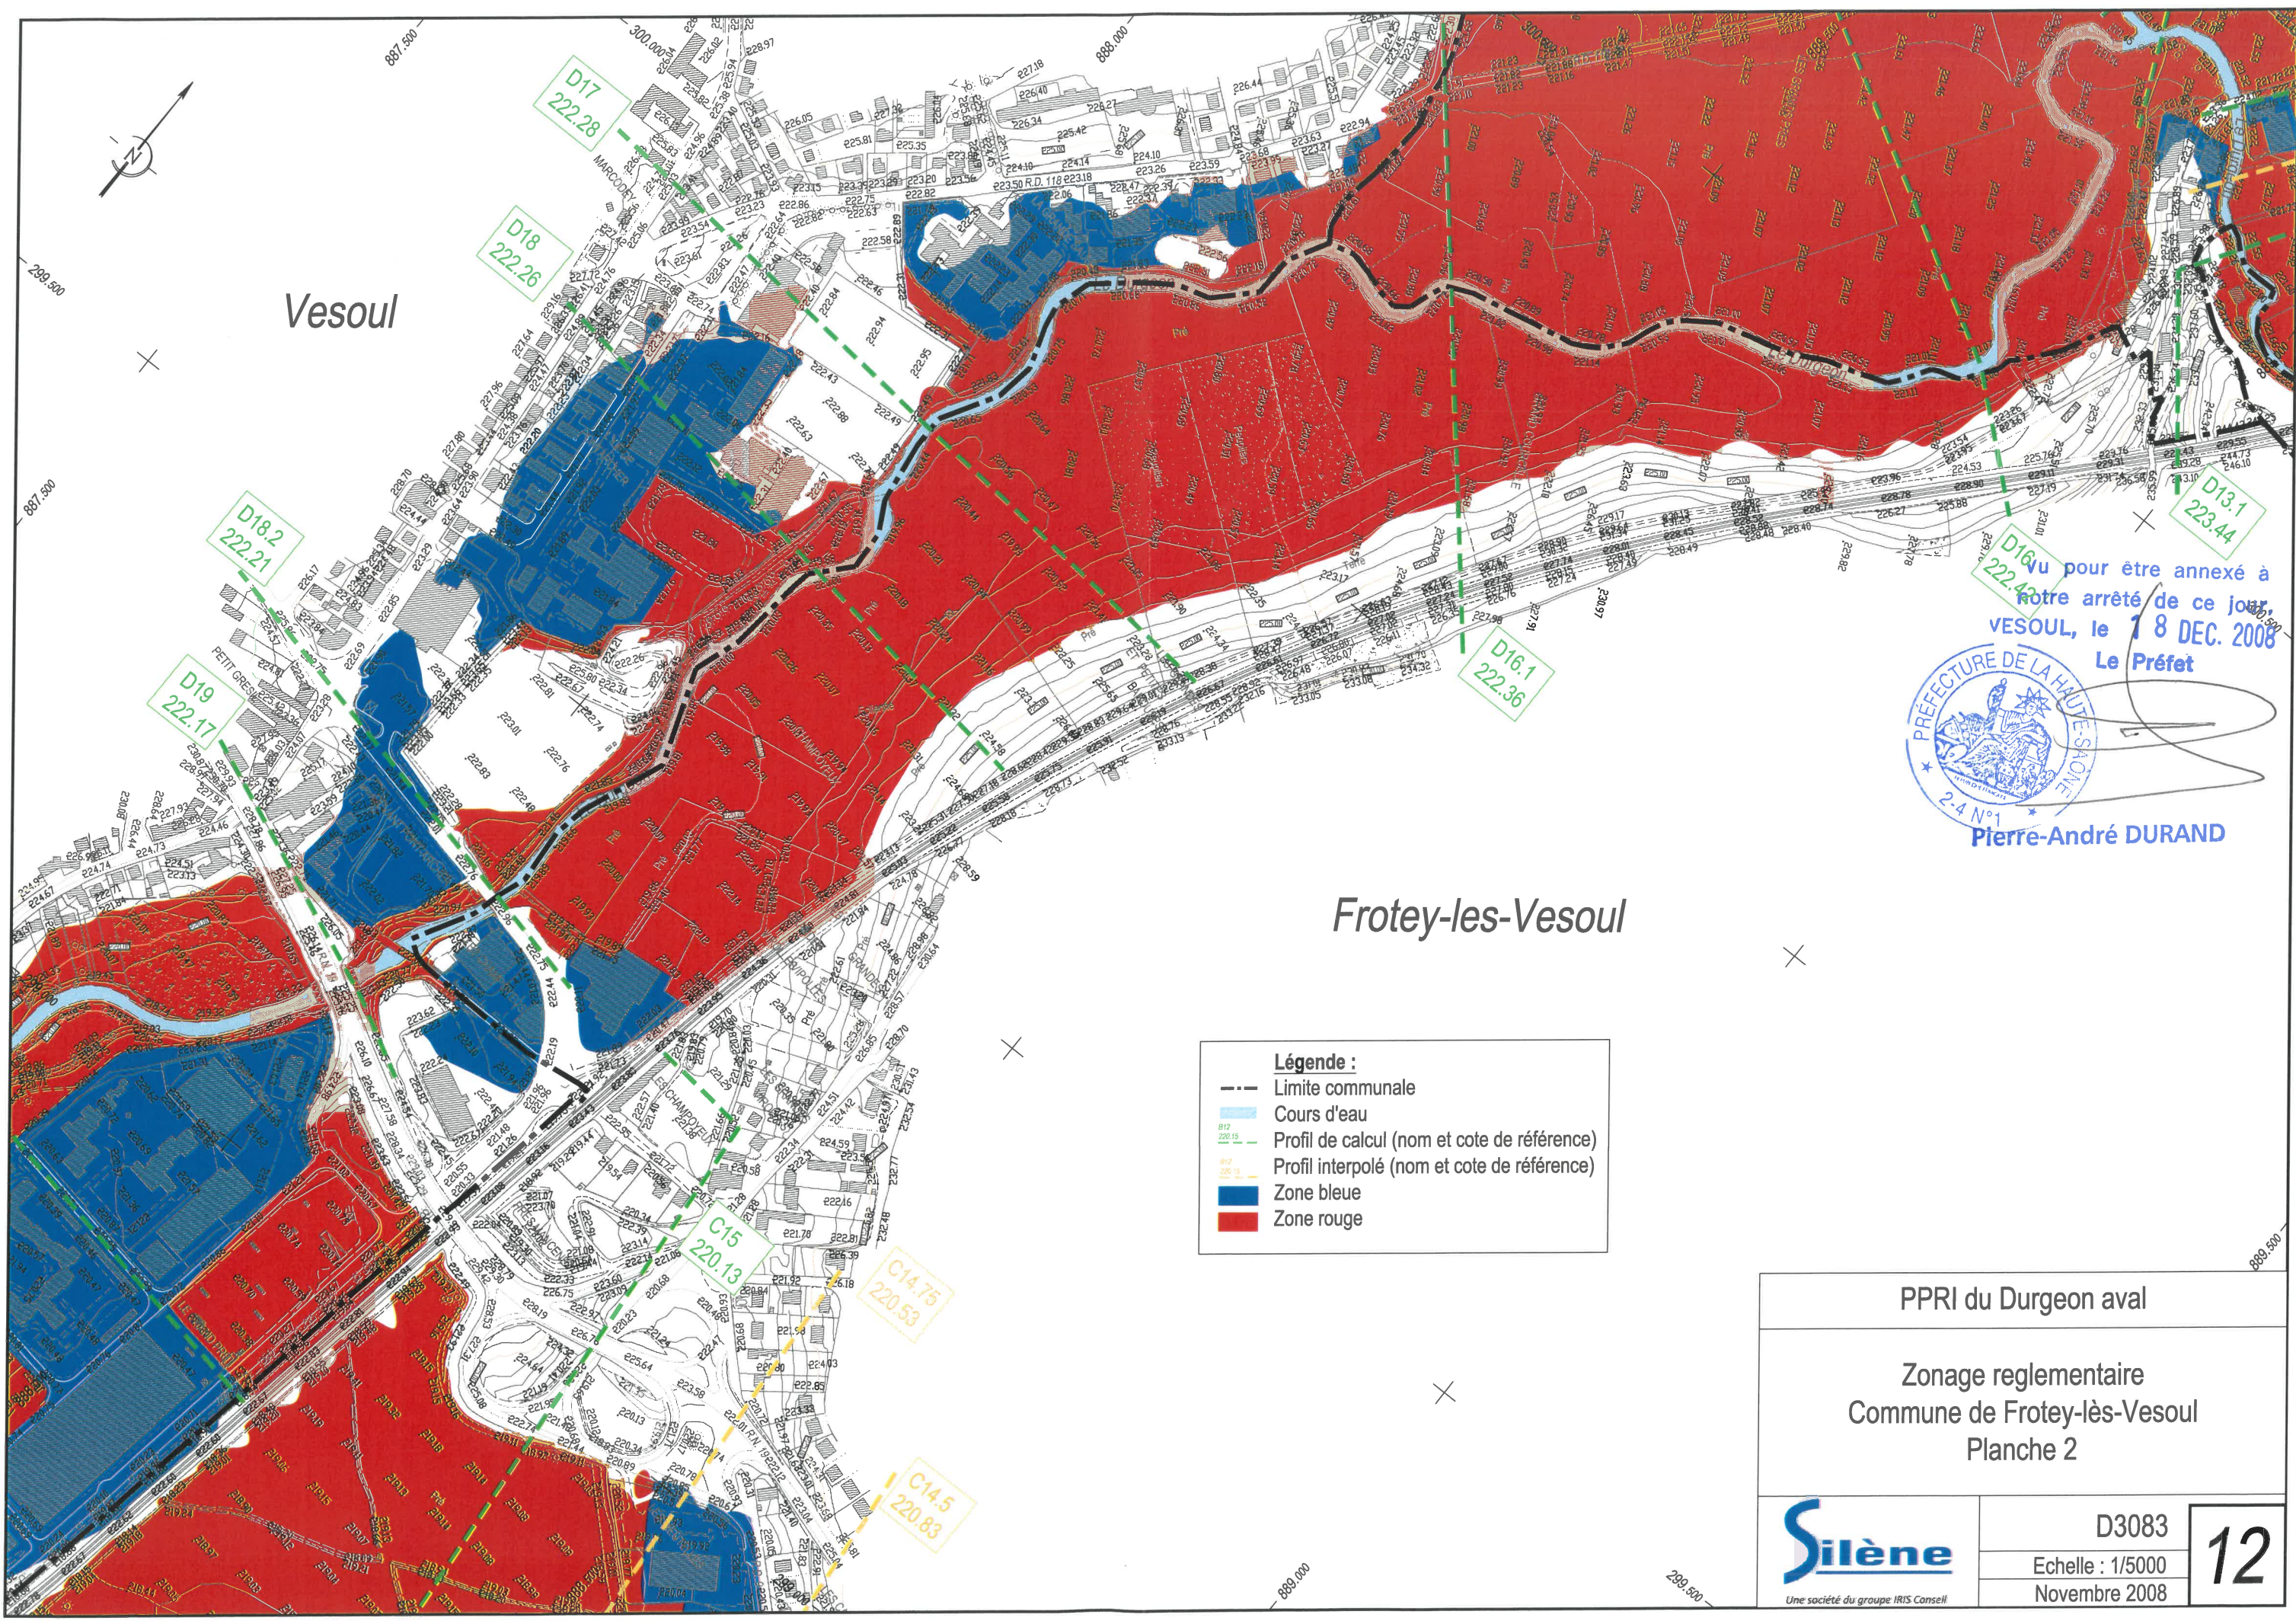


Vesoul

Frotey-les-Vesoul

vu pour être annexé à
notre arrêté de ce jour,
VESOUL, le 18 DEC. 2008
Le Préfet

PREFECTURE DE LA HAUTE-SAONE
2-4 N°1
Pierre-André DURAND

- Légende :**
- Limite communale
 - Cours d'eau
 - Profil de calcul (nom et cote de référence)
 - Profil interpolé (nom et cote de référence)
 - Zone bleue
 - Zone rouge


PPRI du Durgeon aval	
Zonage réglementaire Commune de Frotey-lès-Vesoul Planche 2	
 Une société du groupe IRIS Conseil	D3083 Echelle : 1/5000 Novembre 2008
12	

Vu pour être annexé à
notre arrêté de ce jour.
VESOUL, le 18 DEC. 2008
Le Préfet



Pierre-André DURANT

Frotey-les-Vesoul

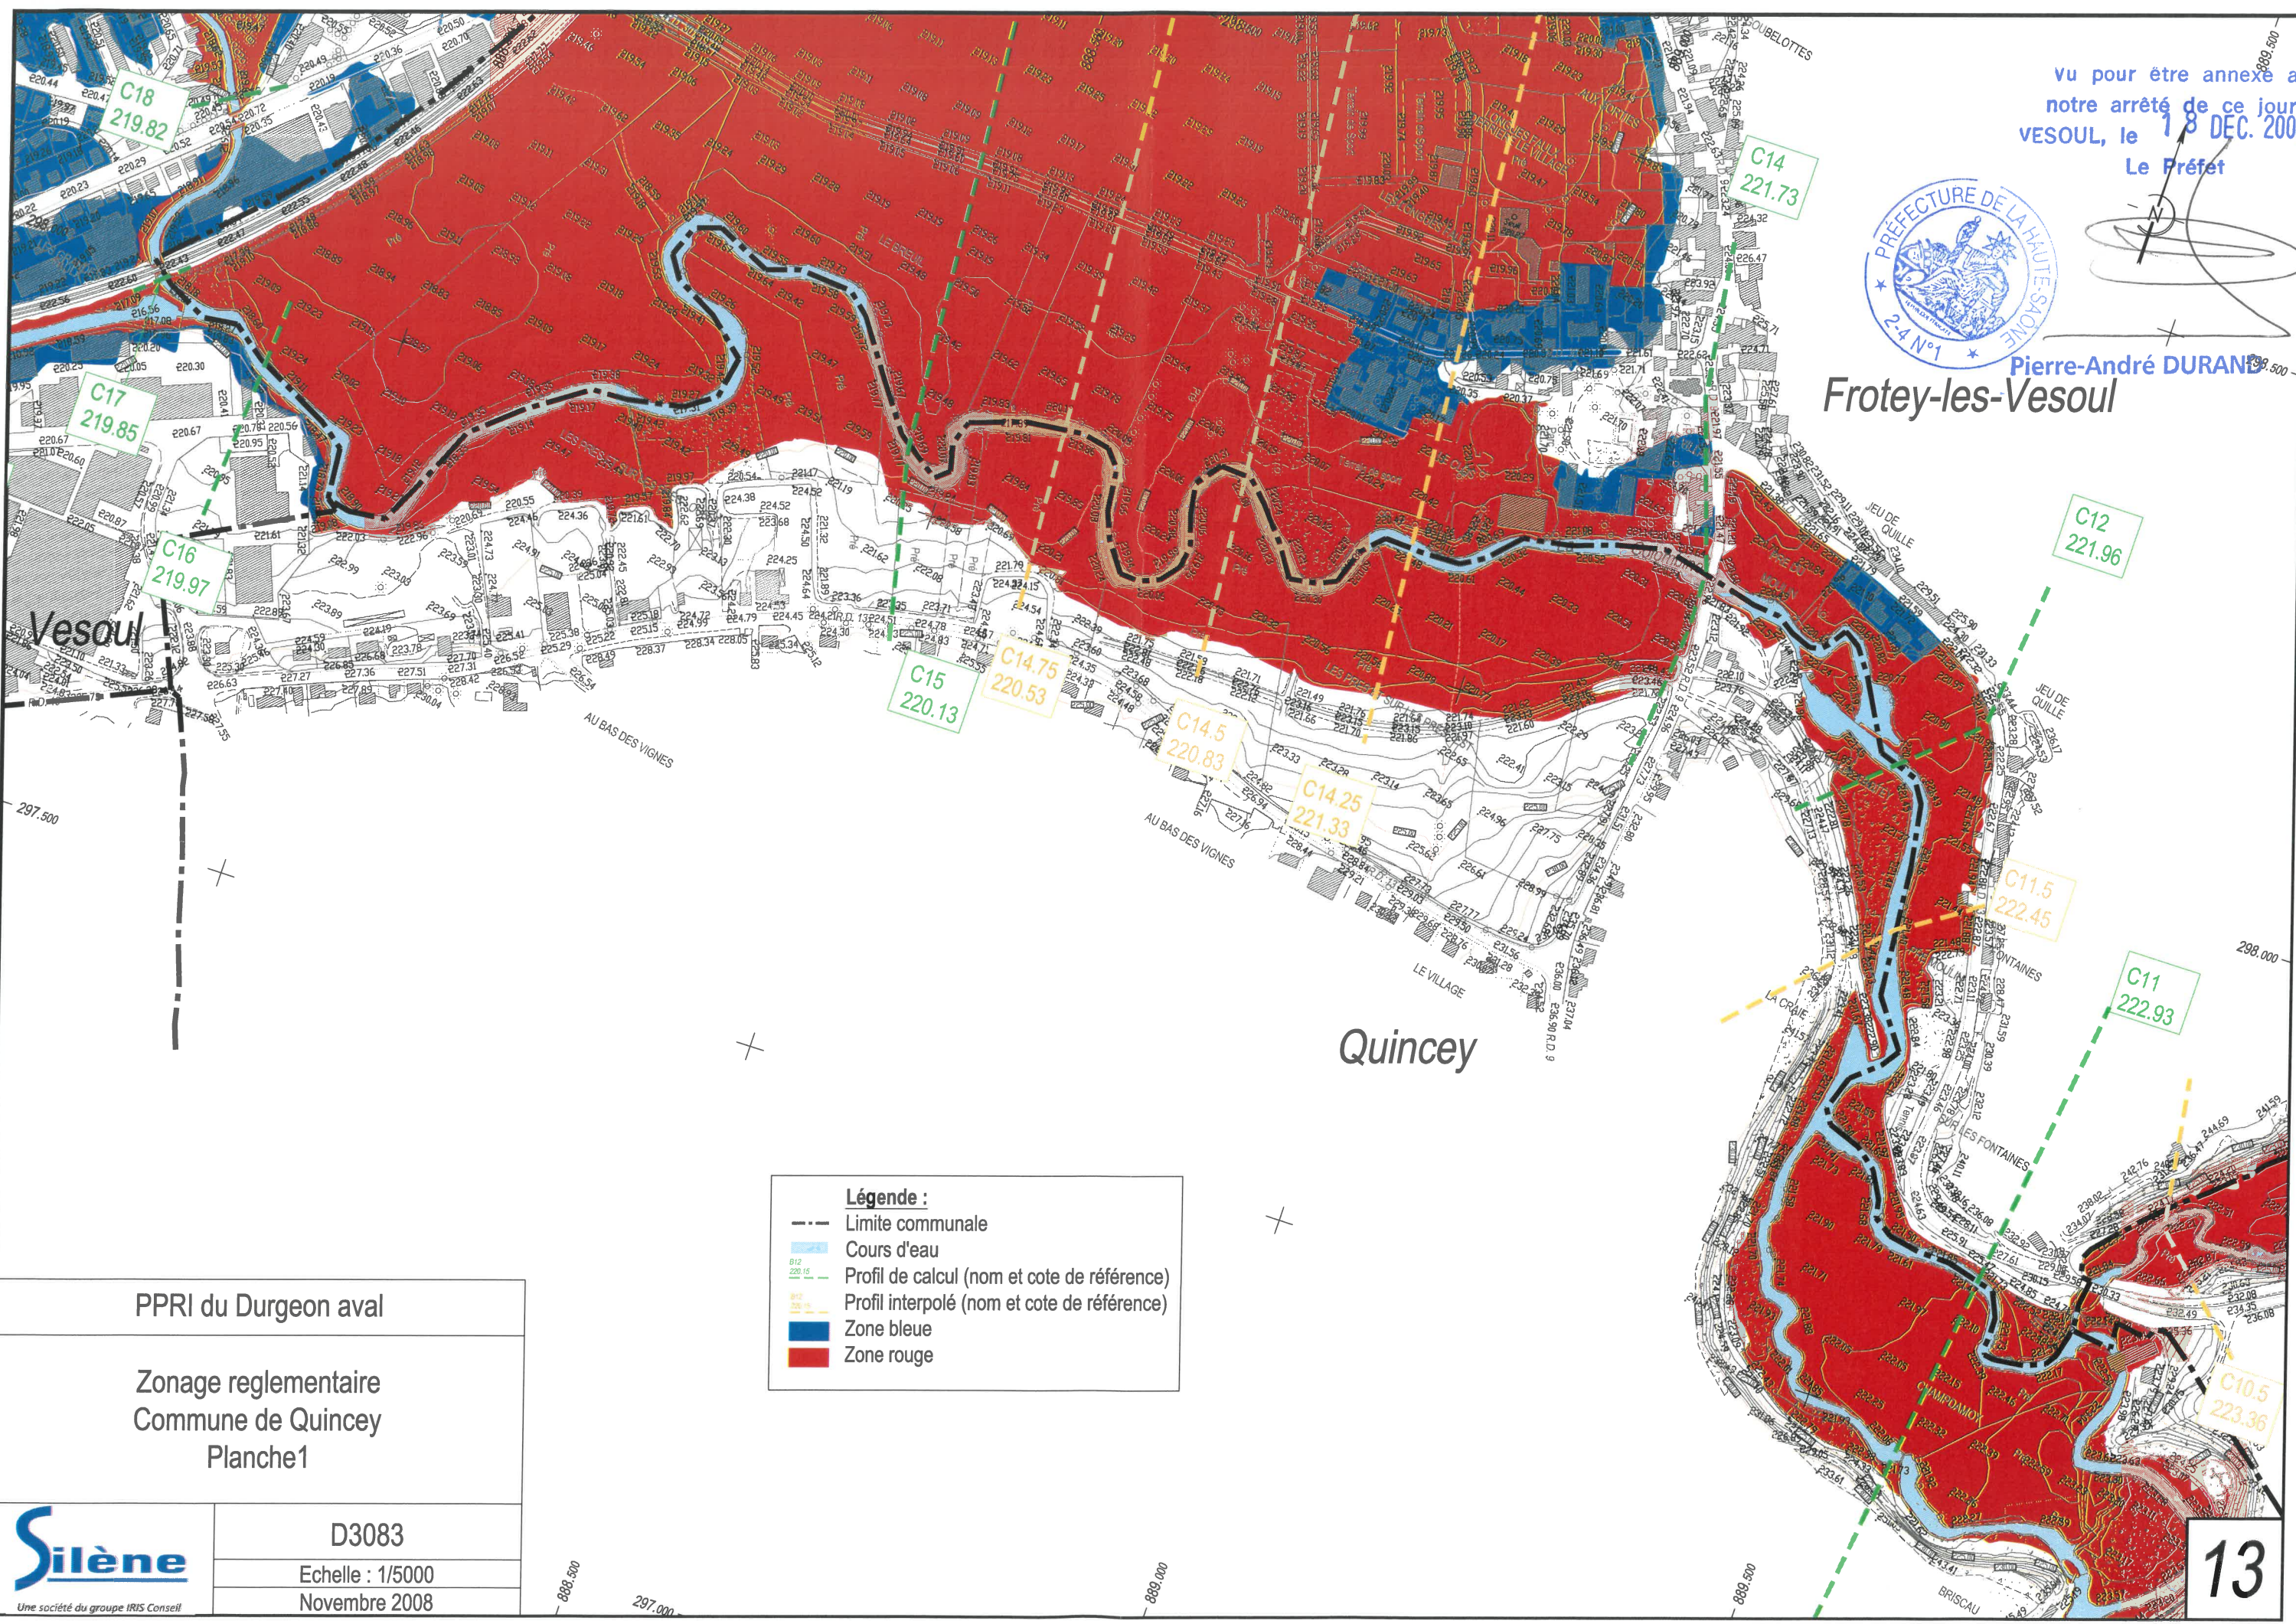

- Légende :**
- Limite communale
 - Cours d'eau
 - Profil de calcul (nom et cote de référence)
 - Profil interpolé (nom et cote de référence)
 - Zone bleue
 - Zone rouge

PPRI du Durgeon aval

Zonage réglementaire
Commune de Quincey
Planche 1




D3083
Echelle : 1/5000
Novembre 2008

Vu pour être annexé à
notre arrêté de ce jour.
VESOUL, le 18 DEC. 2008
Le Préfet



Pierre-André DURAND

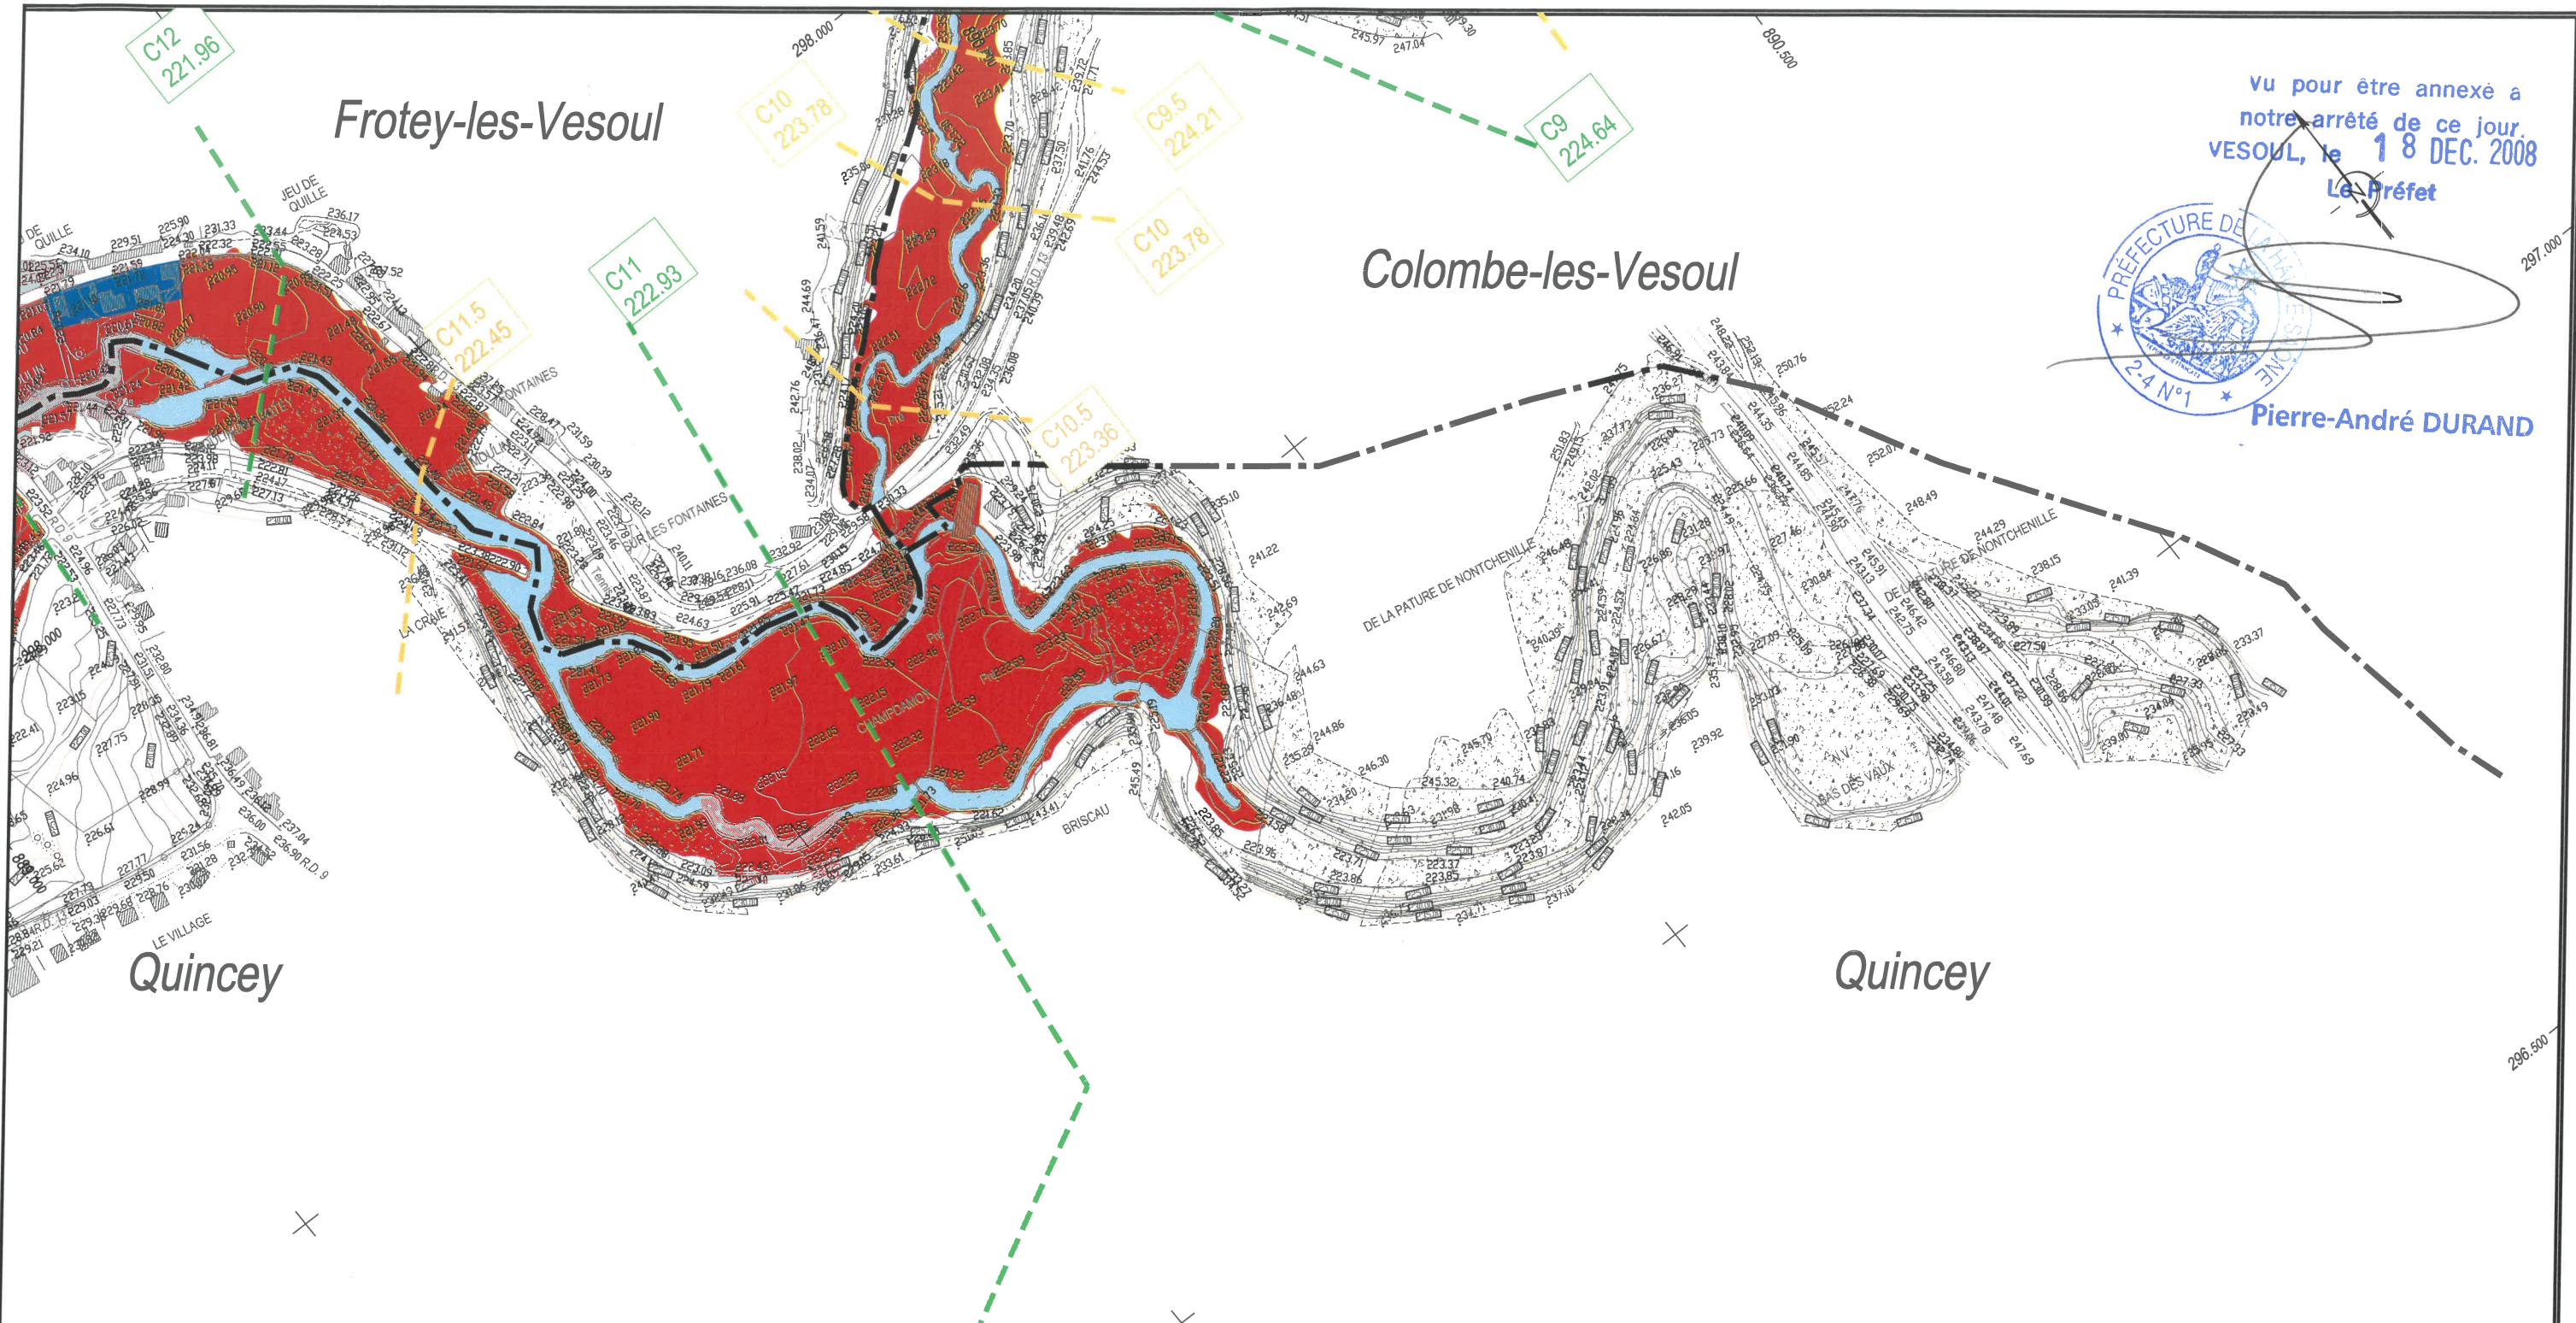

- Légende :**
- Limite communale
 - Cours d'eau
 - 812 221.96 — Profil de calcul (nom et cote de référence)
 - 222.93 — Profil interpolé (nom et cote de référence)
 - Zone bleue
 - Zone rouge

PPRI du Durgeon aval

Zonage réglementaire
Commune de Quincey
Planche 2



D3083


Echelle : 1/5000

Novembre 2008

Noidans-les-Vesoul
 Vu pour être annexé à
 notre arrêté de ce jour.
 VESOUL, le 18 DEC. 2008
 Le Préfet



Pierre-André GRAND

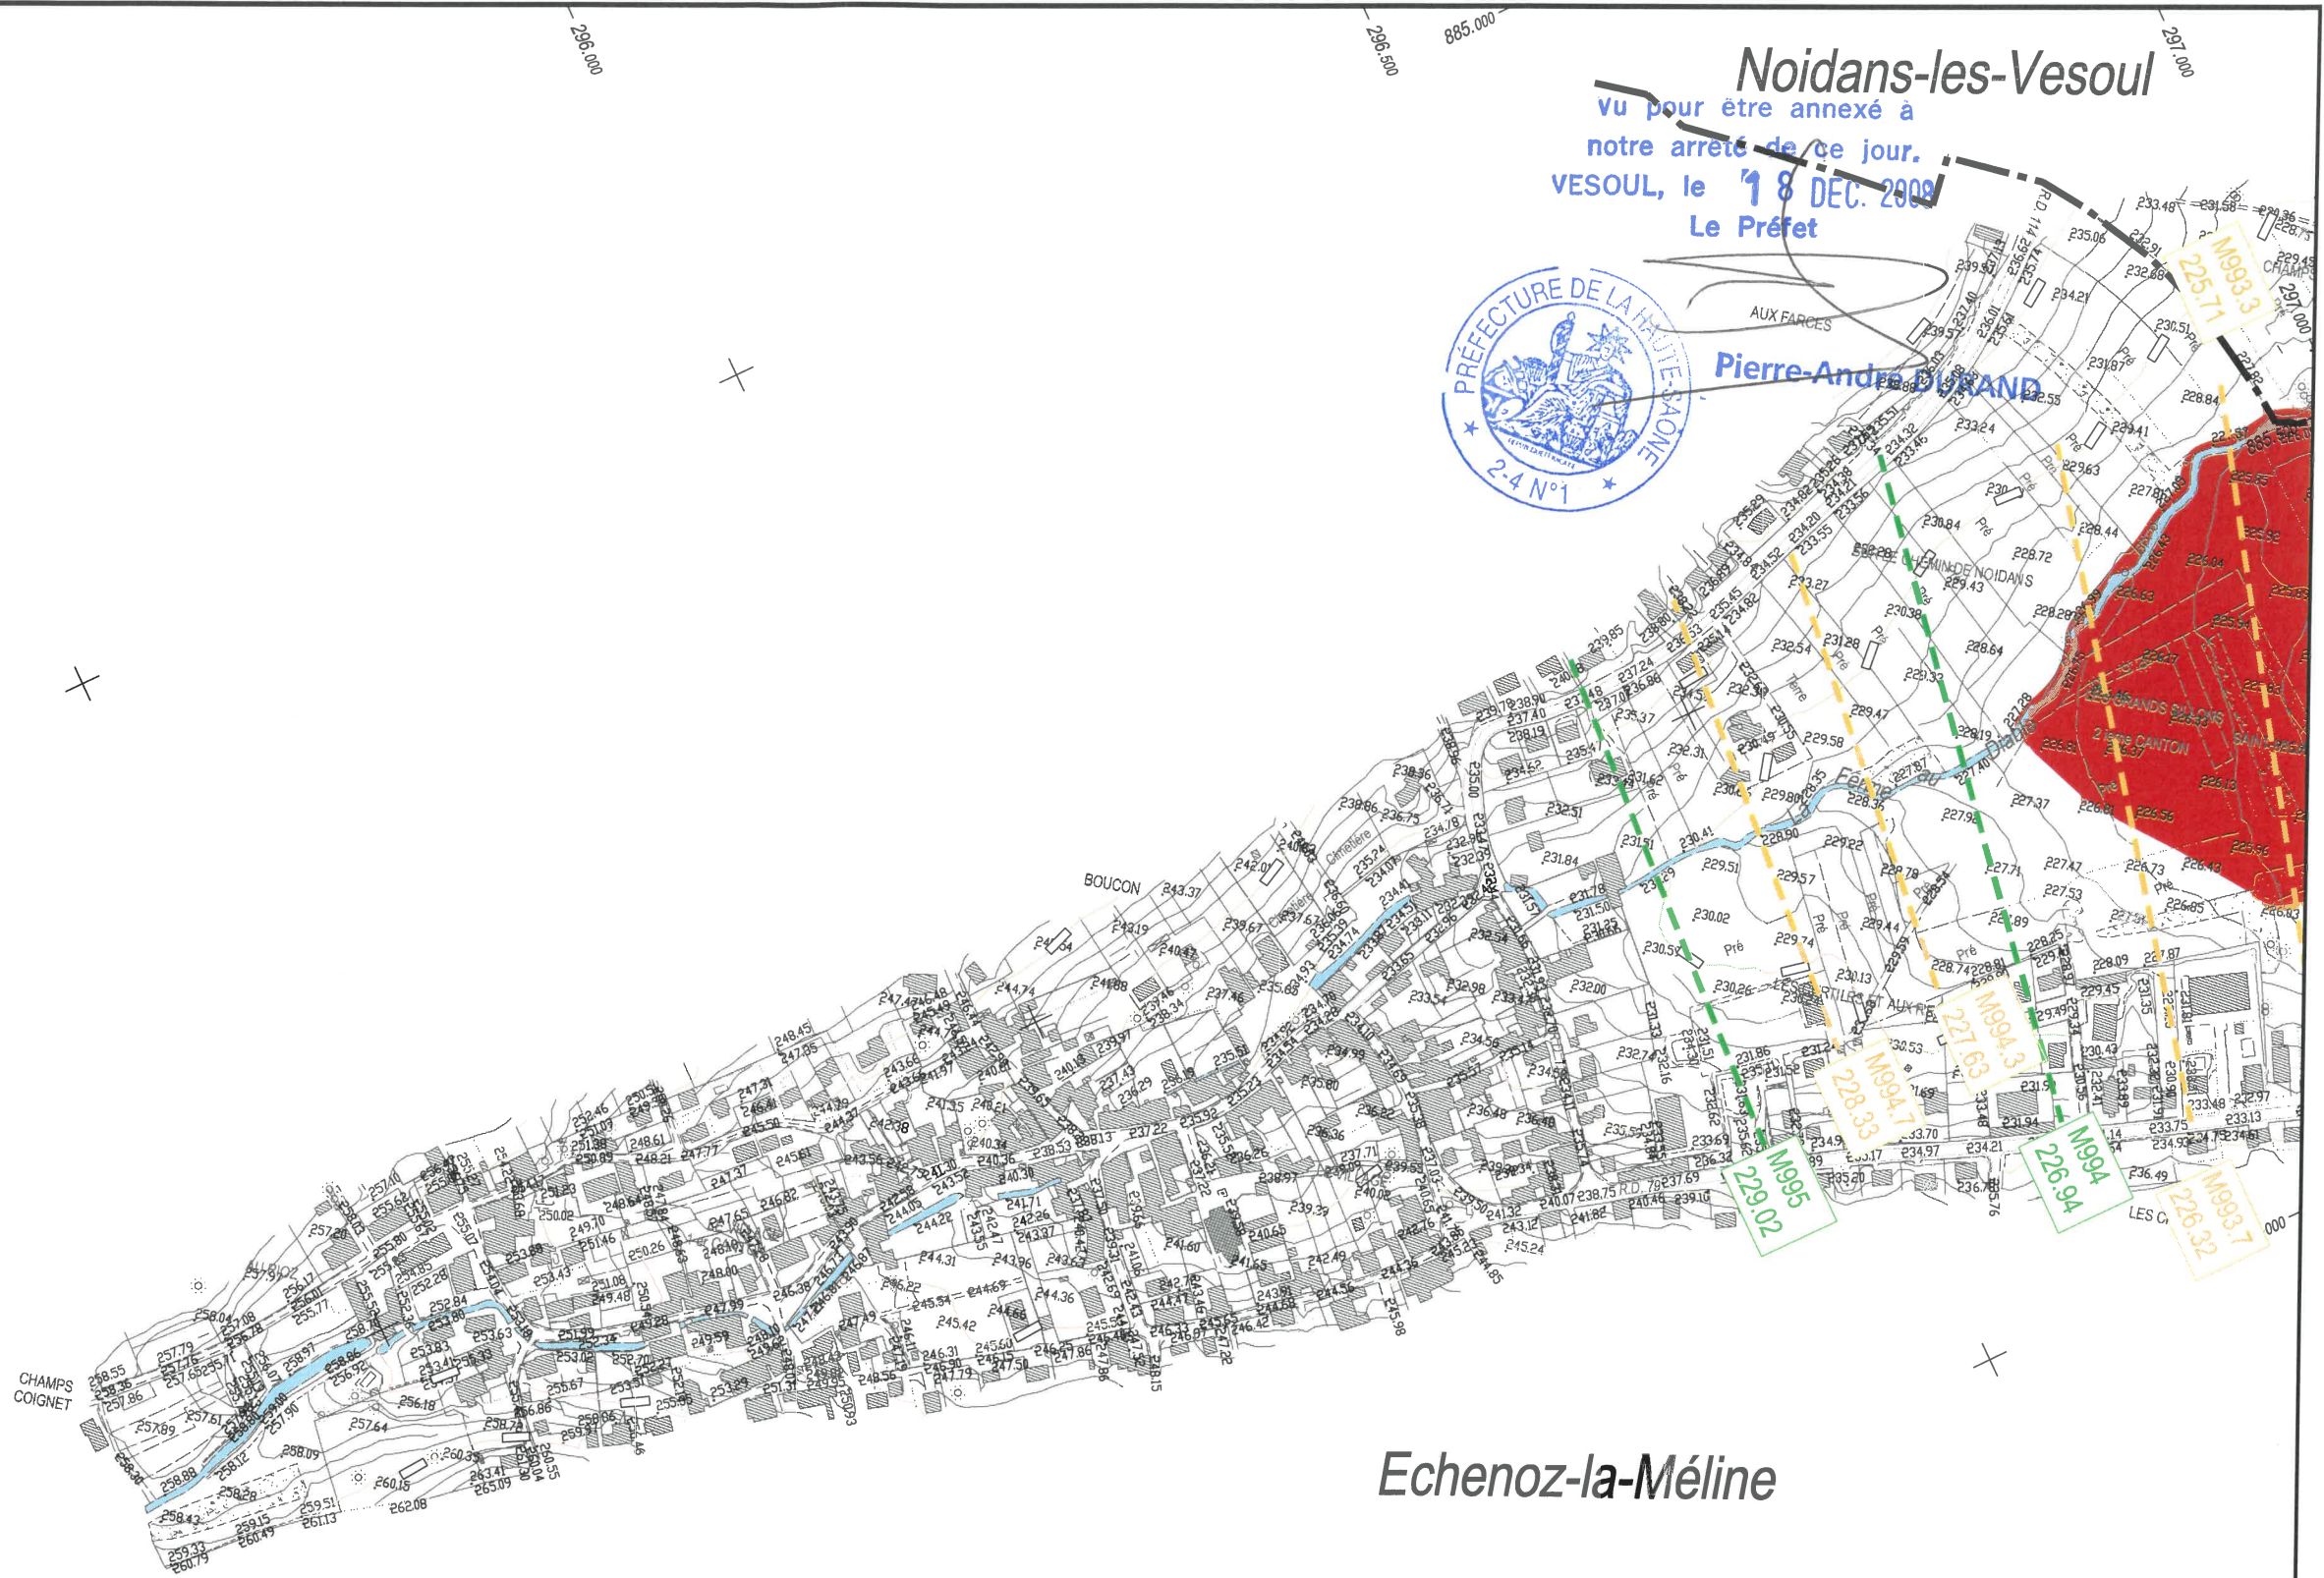

Echenoz-la-Méline

PPRI du Durgeon aval


Zonage réglementaire
 Commune de Echenoz-la-Méline
 Planche 1

Légende :

- Limite communale
- Cours d'eau
- Profil de calcul (nom et cote de référence)
- Profil interpolé (nom et cote de référence)
- Zone bleue
- Zone rouge



D3083
 Echelle : 1/5000
 Novembre 2008

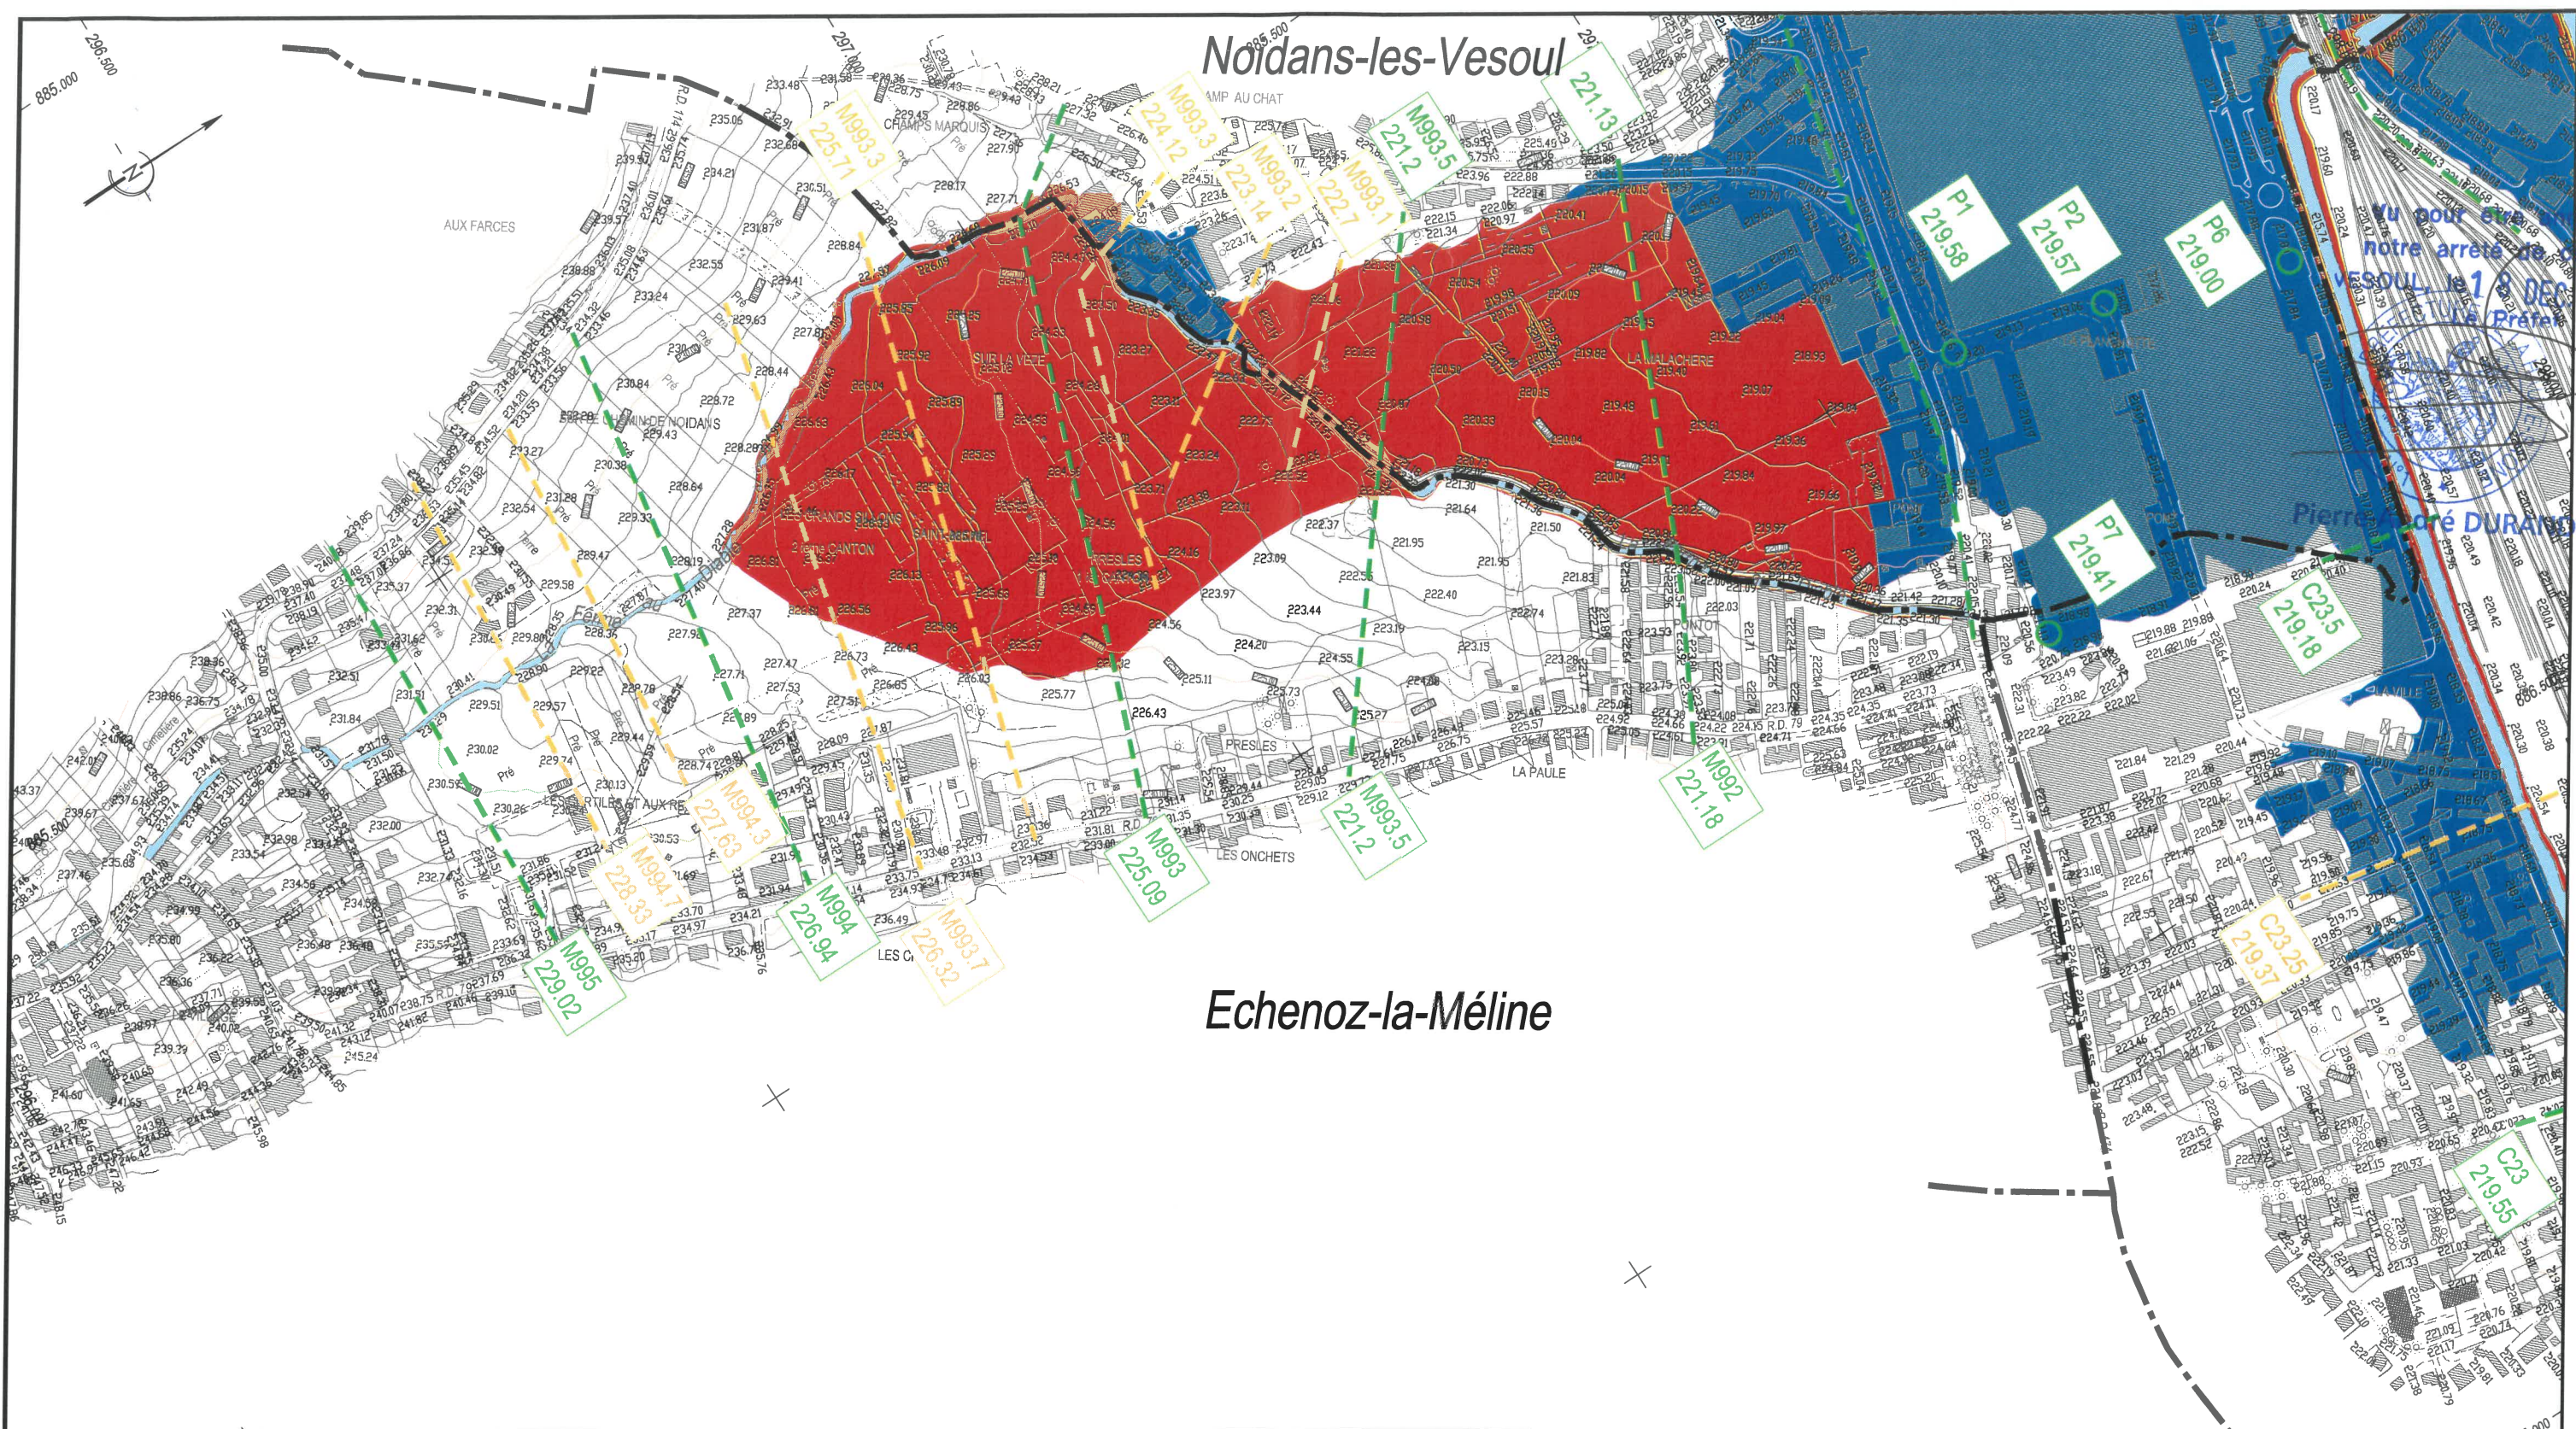

Vu pour être exécuté
notre arrêté de ce jour
VESOUL le 18 DE 2008
Le Maire

Pierre-Durand

PPRI du Durgeon aval


Zonage réglementaire
Commune de Echenoz-la-Méline
Planche 2

- Légende :**
- Limite communale
 - Cours d'eau
 - 812 226.15 Profil de calcul (nom et cote de référence)
 - 912 226.15 Profil interpolé (nom et cote de référence)
 - Zone bleue
 - Zone rouge


Vu pour être annexé
à notre arrêté de ce jour,
VESOUL, le 18 DEC. 2008
Le Préfet



Pierre-André DURAND

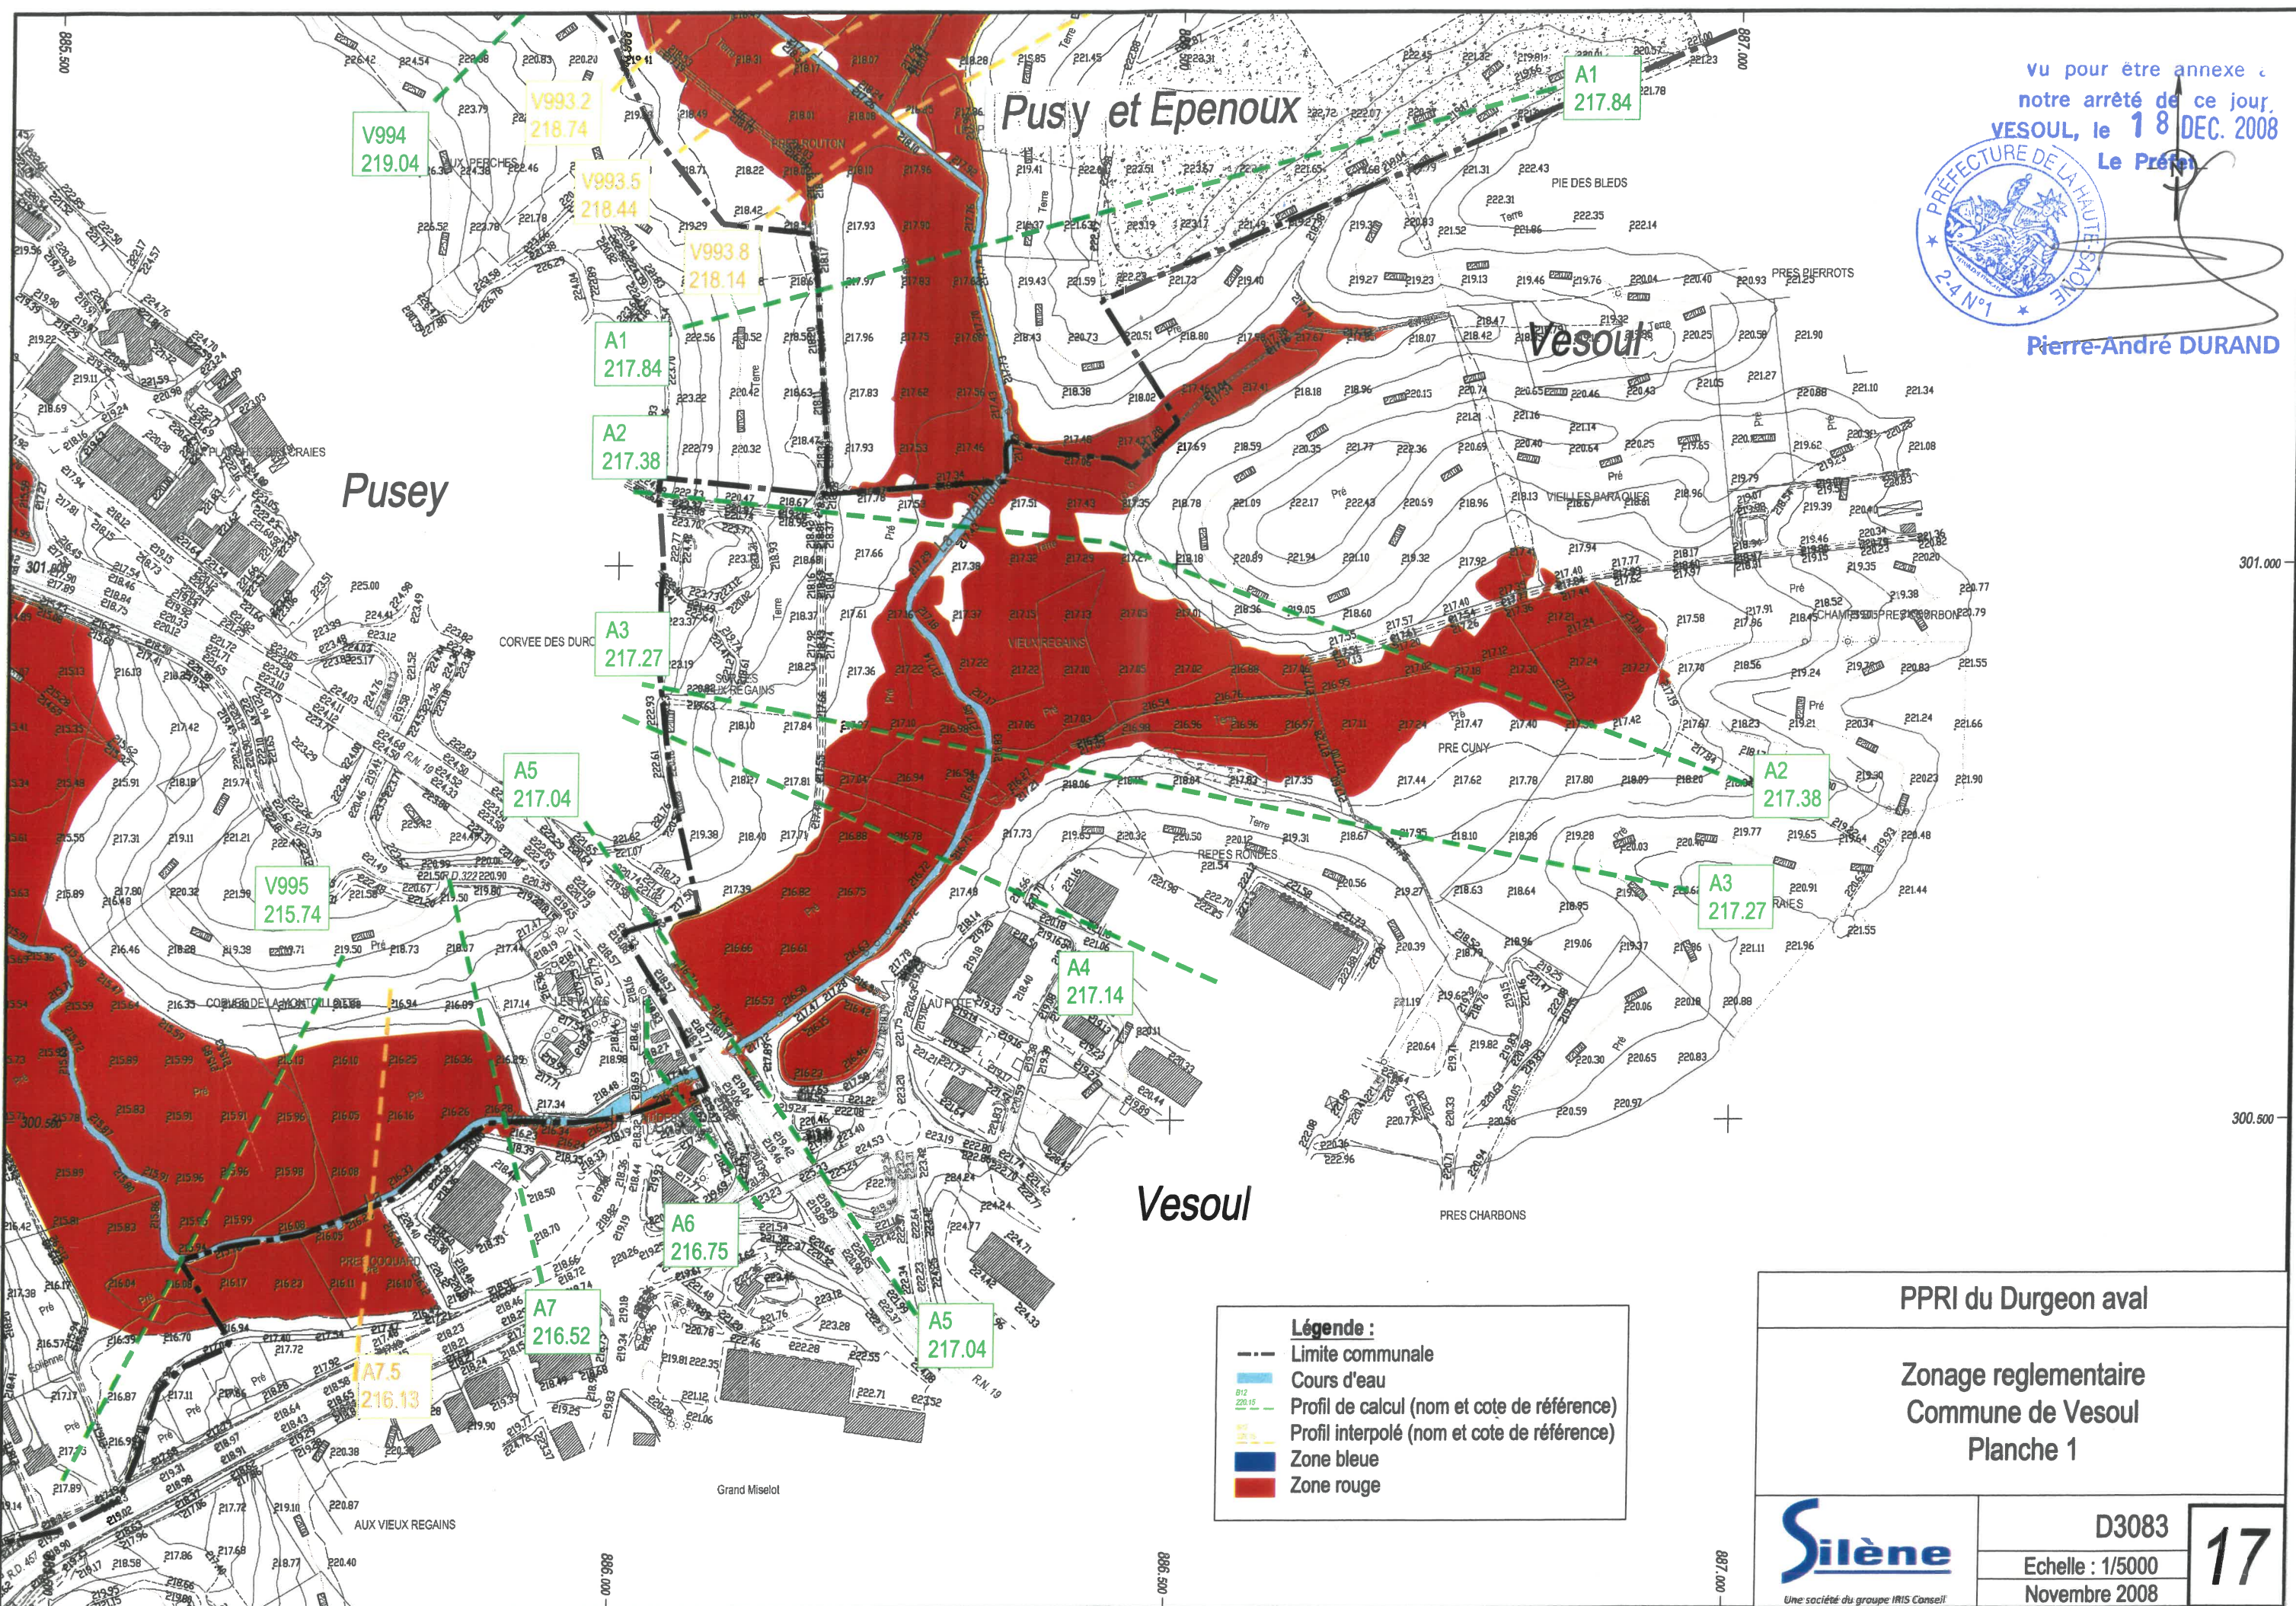

- Légende :**
- Limite communale
 - Cours d'eau
 - Profil de calcul (nom et cote de référence)
 - Profil interpolé (nom et cote de référence)
 - Zone bleue
 - Zone rouge

PPRI du Durgeon aval	
Zonage réglementaire Commune de Vesoul Planche 1	
 <small>Une société du groupe IRIS Conseil</small>	D3083 Echelle : 1/5000 Novembre 2008



D3083

Echelle : 1/5000

Novembre 2008


vu pour être annexé à
notre arrêté de ce jour
VESOUL, le 18 DEC. 2008
Le Préfet



Pierre-André DURAND

Légende :

- Limite communale
- Cours d'eau
- Profil de calcul (nom et cote de référence)
- Profil interpolé (nom et cote de référence)
- Zone bleue
- Zone rouge

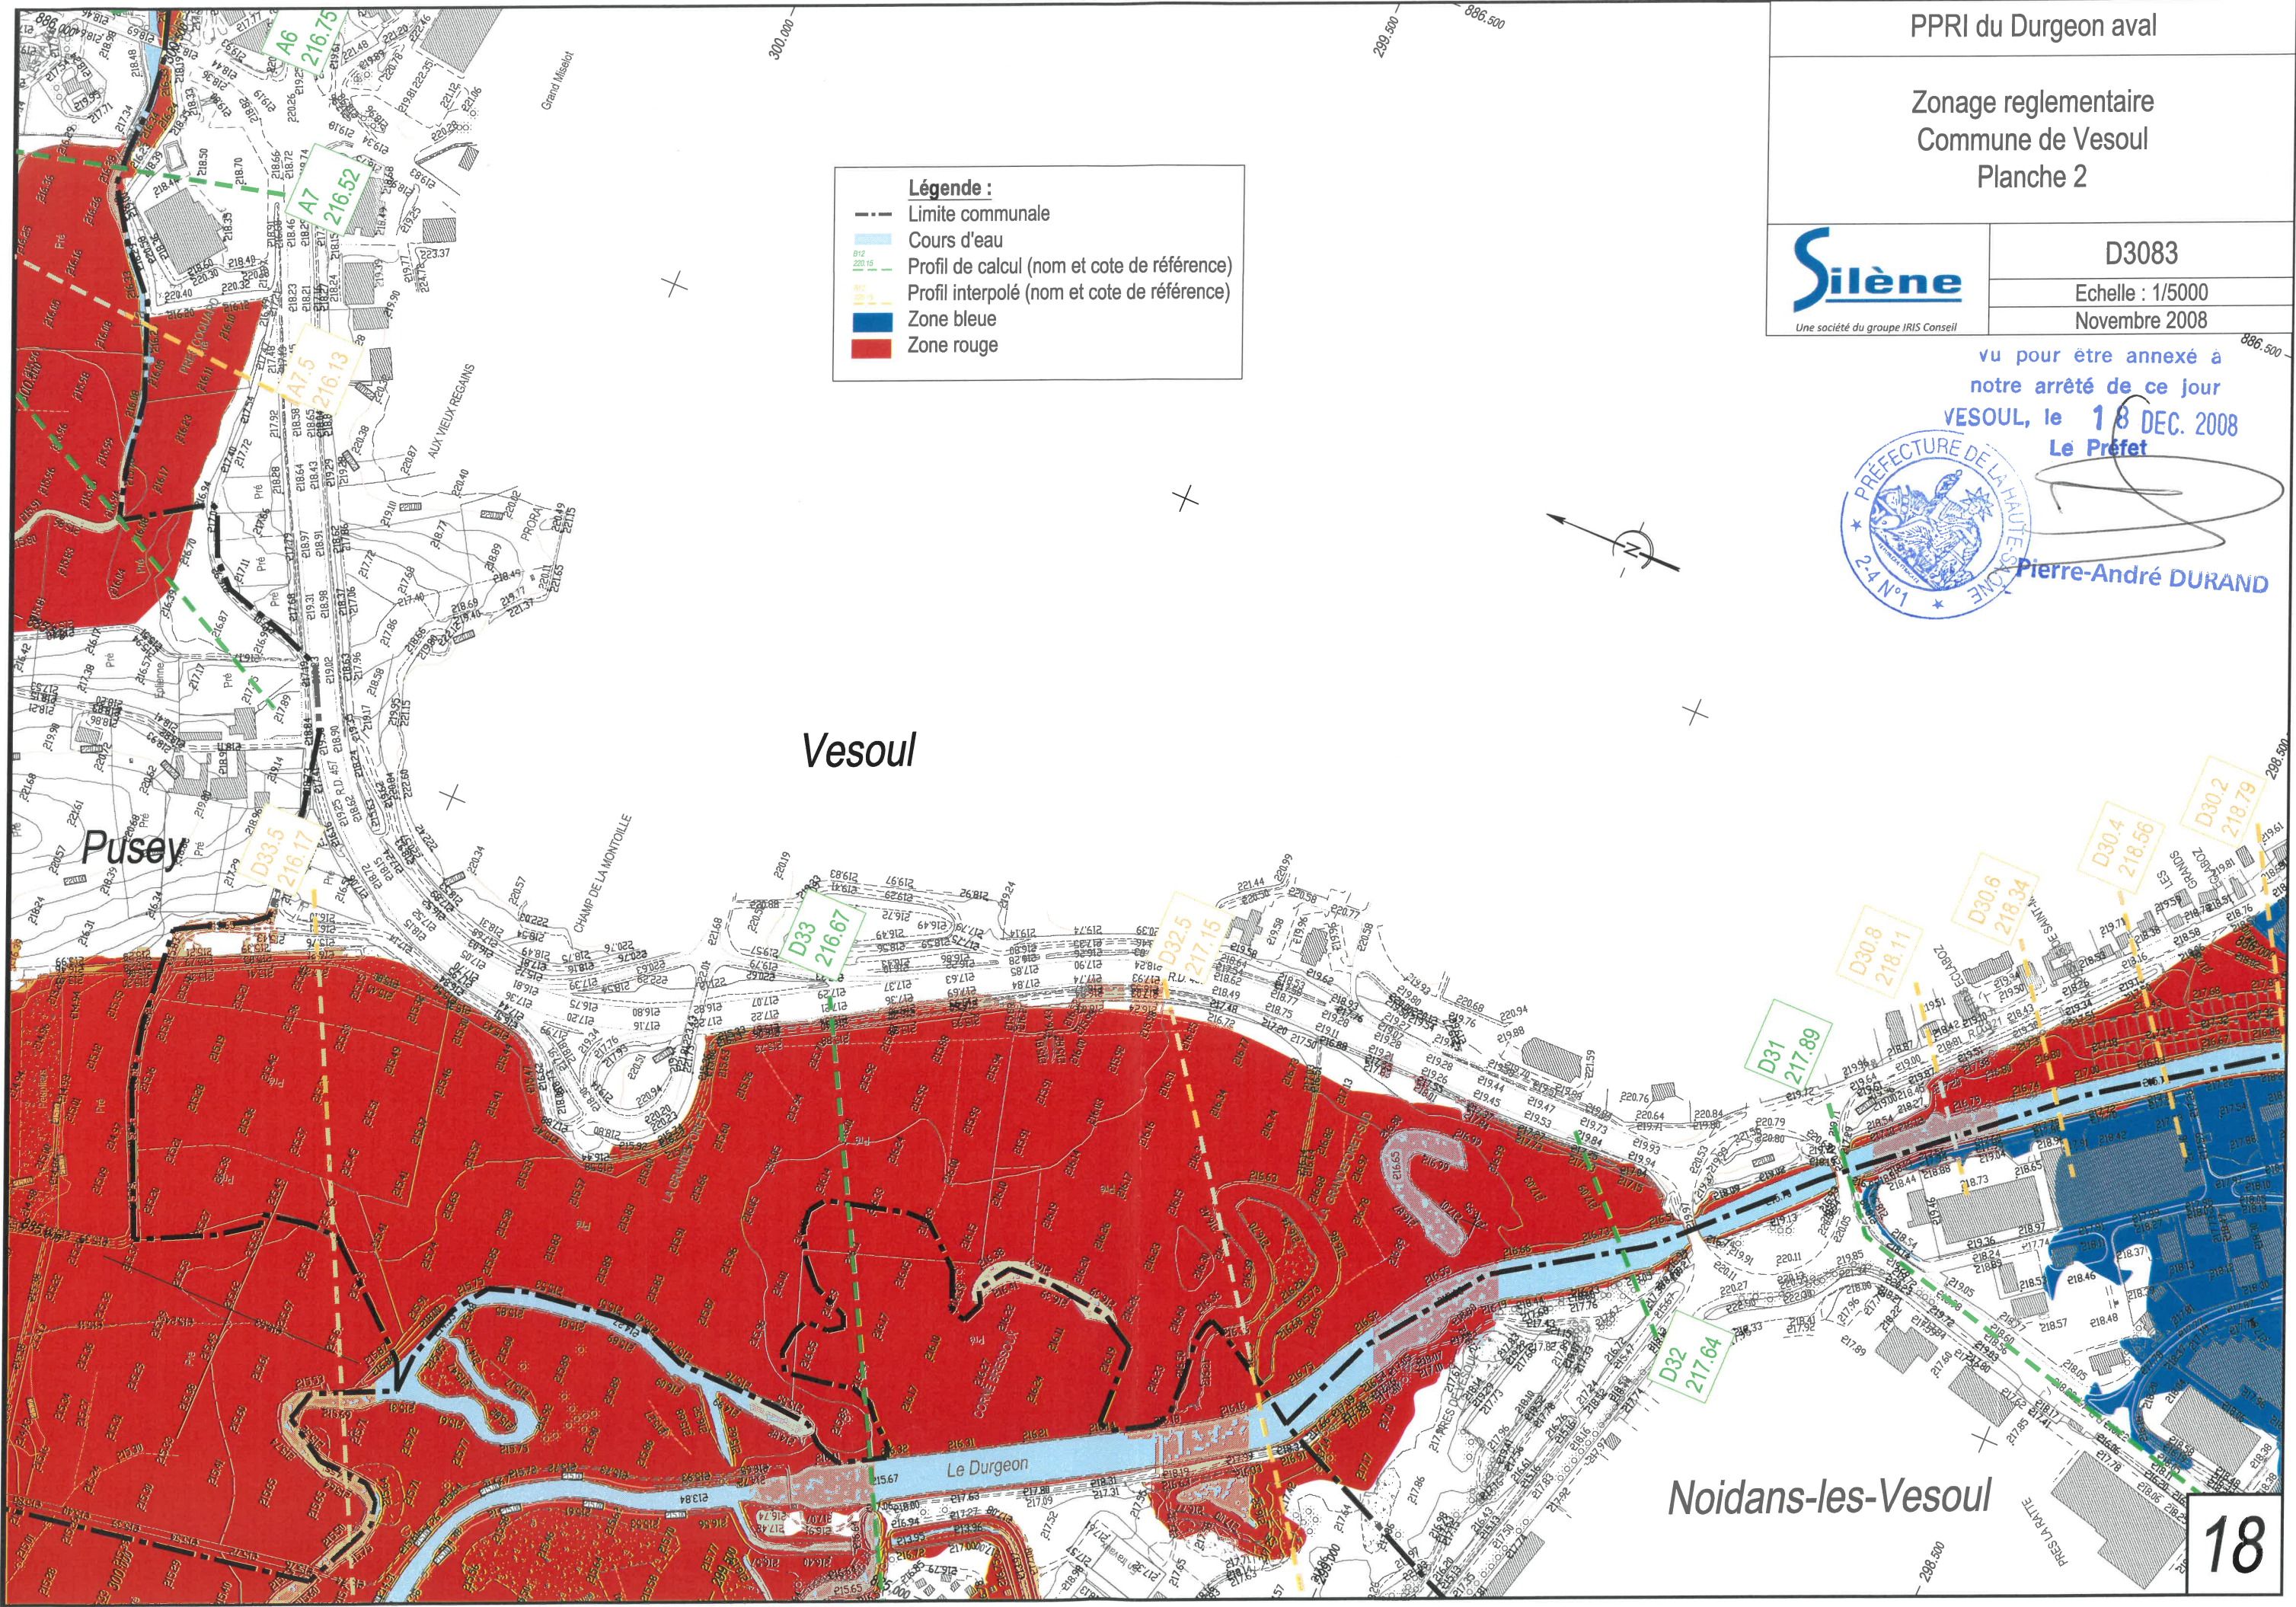

Noidans-les-Vesoul