

Vu pour être annexé à
notre arrêté de ce jour
VESOUL, le 18 DEC 2008
Le Préfet

Légende :

- Limite communale
- Cours d'eau
- Zone moyennement urbanisée, industrielle ou commerciale
- Zone urbanisée dense

Chambre de commerce

Groupe scolaire

Centre technique municipal

Transformateur

Ecole de musique

Commissariat

Lycée

Ecole maternelle

Collège J. Macé

Gare routière

Gare ferrovière


Pompiers

PSA

Noidans-les-Vesoul

Ecole maternelle et primaire

Vesoul

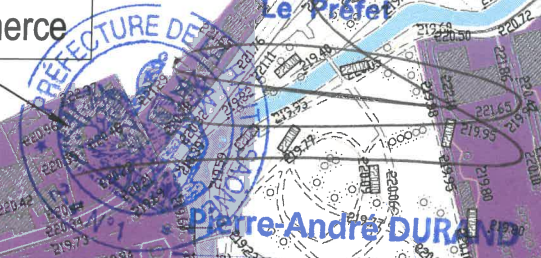

PPRI du Durgeon aval

Enjeux
Commune de Vesoul
Planche 3

Silène
Une société du groupe IRIS Conseil

D3083
Echelle : 1/5000
Novembre 2008

19

Vu pour être annexé à
notre arrêté de ce jour;
VESOUL, le 18 DEC. 2008
Le Préfet

PPRI du Durgeon aval

Enjeux
Commune de Vesoul
Planche 4


Pierre-André DURAND



D3083
Echelle : 1/5000
Novembre 2008

Légende :

- Limite communale
- Cours d'eau
- Zone moyennement urbanisée, industrielle ou commerciale
- Zone urbanisée dense

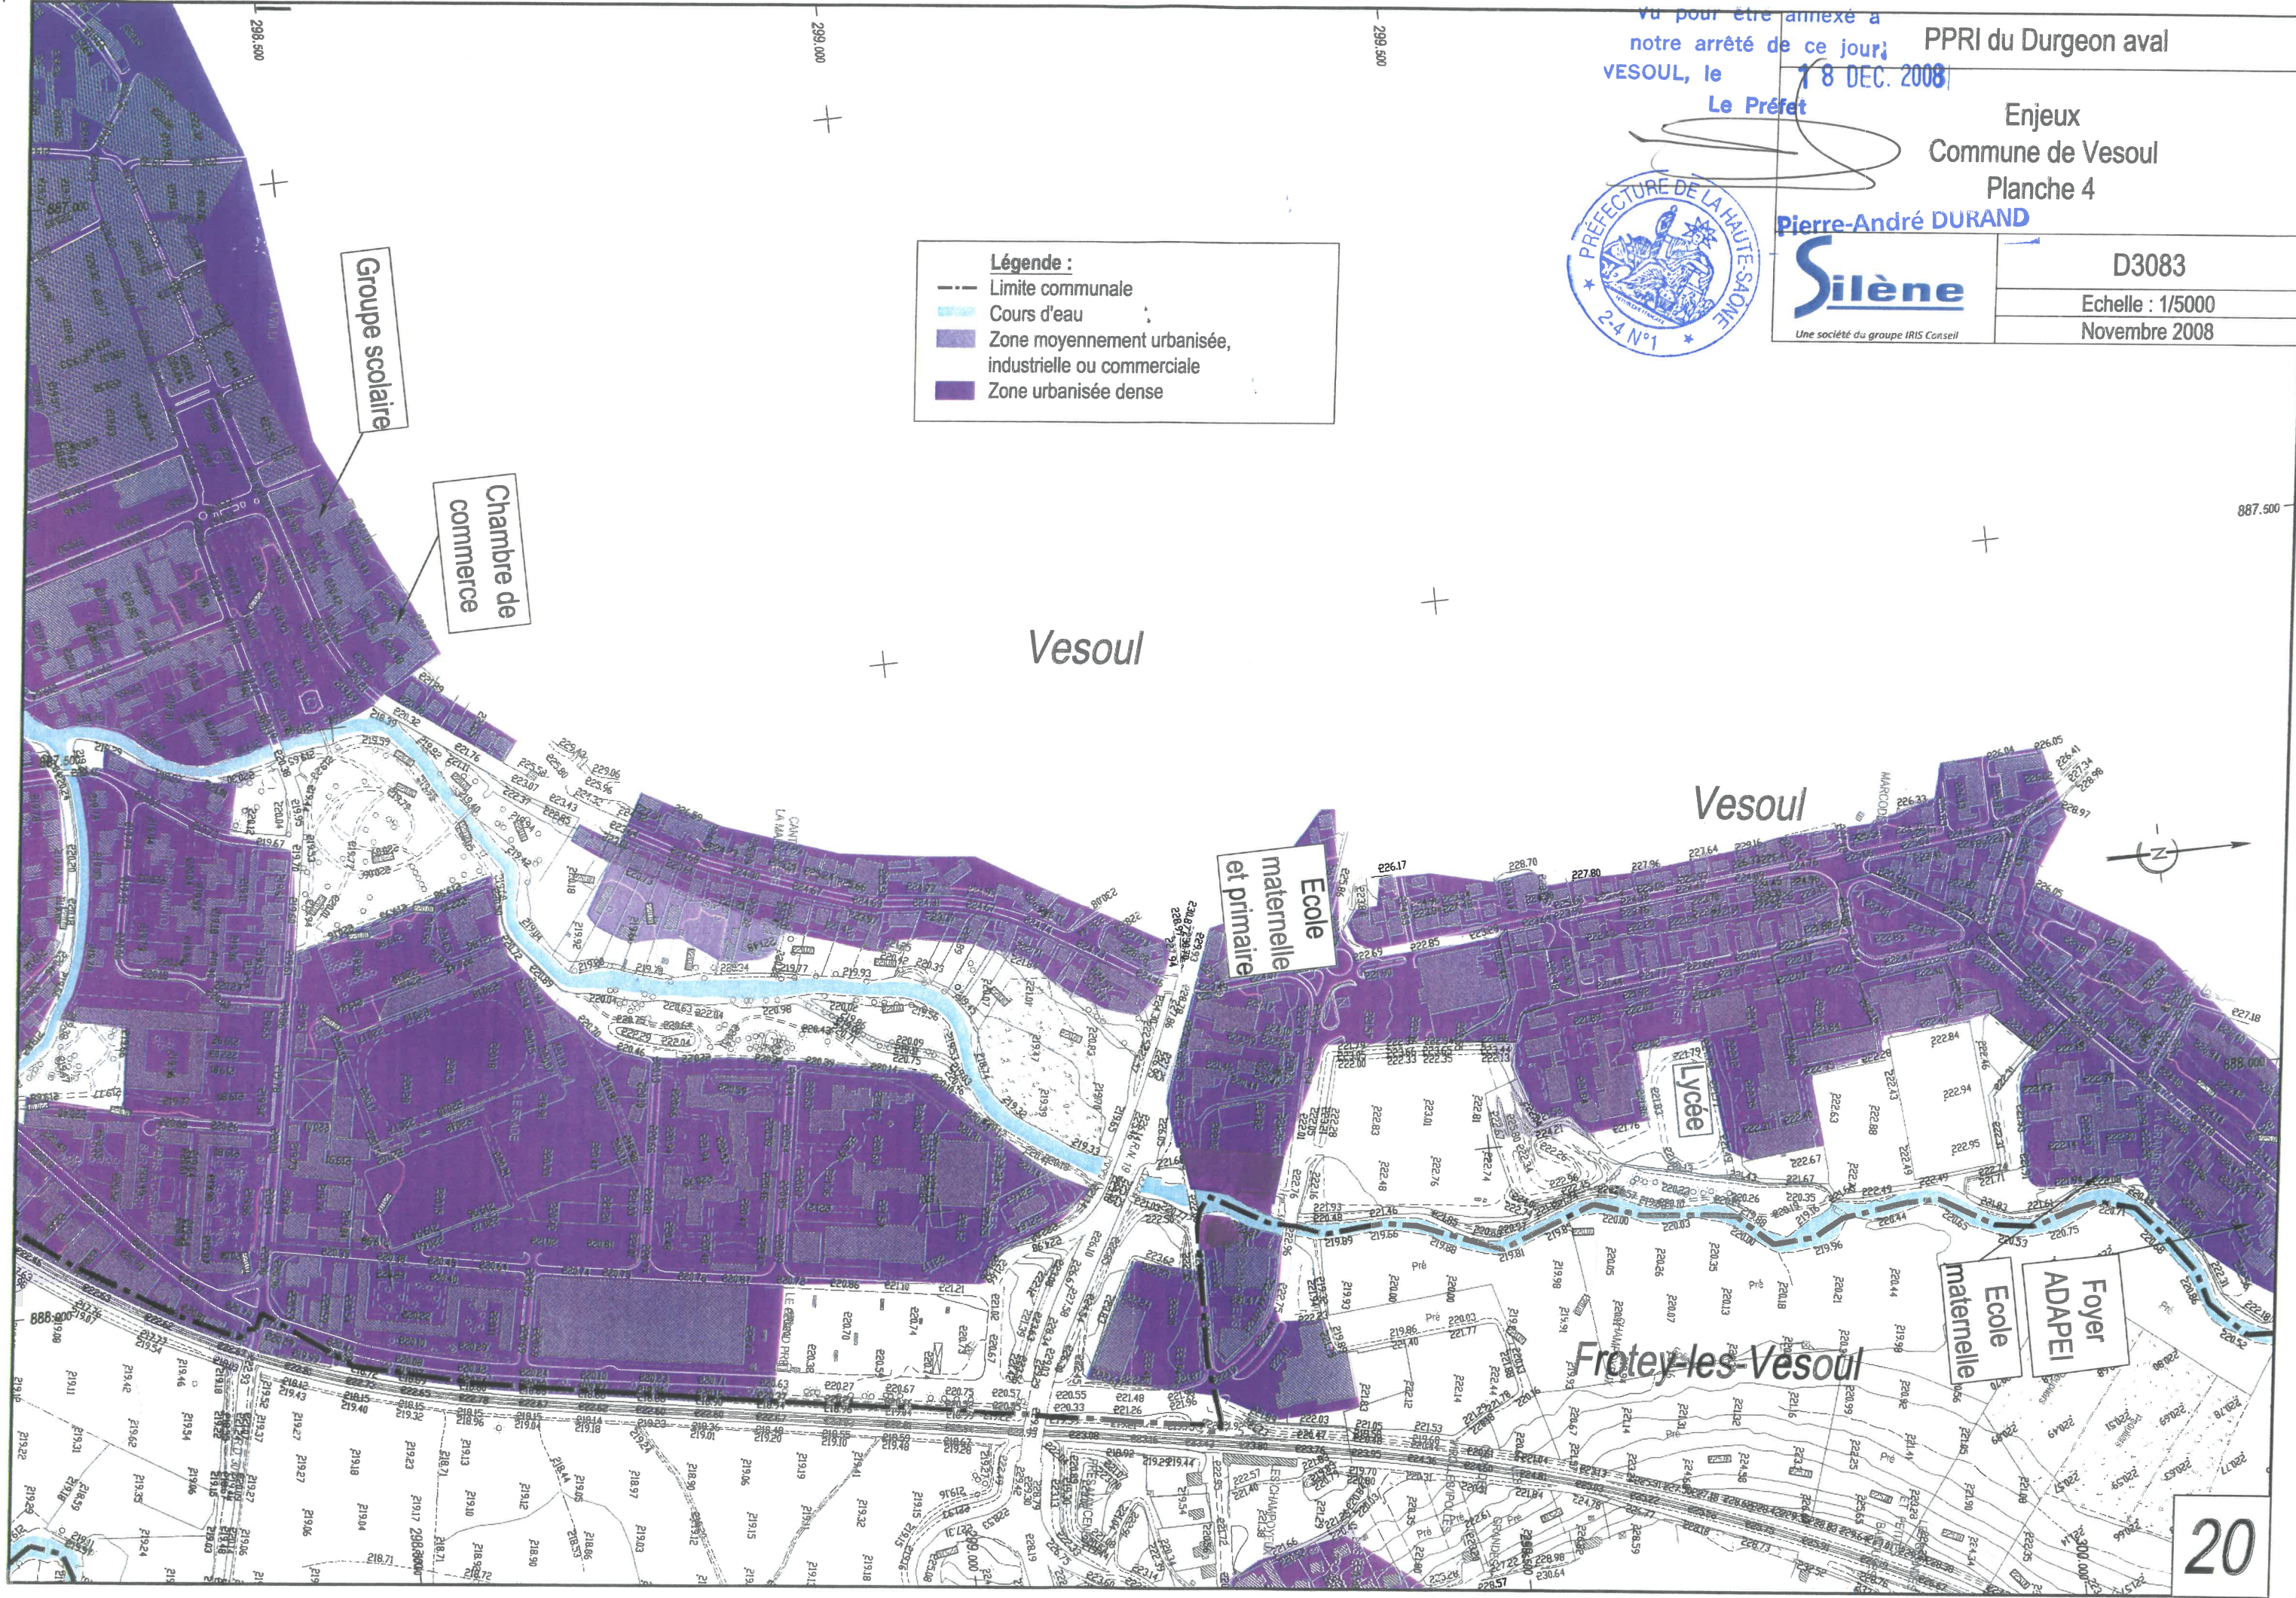

PPRI du Durgeon aval

Enjeux
Commune de Vesoul
Planche 5



D3083

Echelle : 1/5000


Novembre 2008

vu pour être annexé à
notre arrêté de ce jour
le 18 DEC. 2008
Le Préfet



Légende :

- Limite communale
- Cours d'eau
- Zone moyennement urbanisée, industrielle ou commerciale
- Zone urbanisée dense

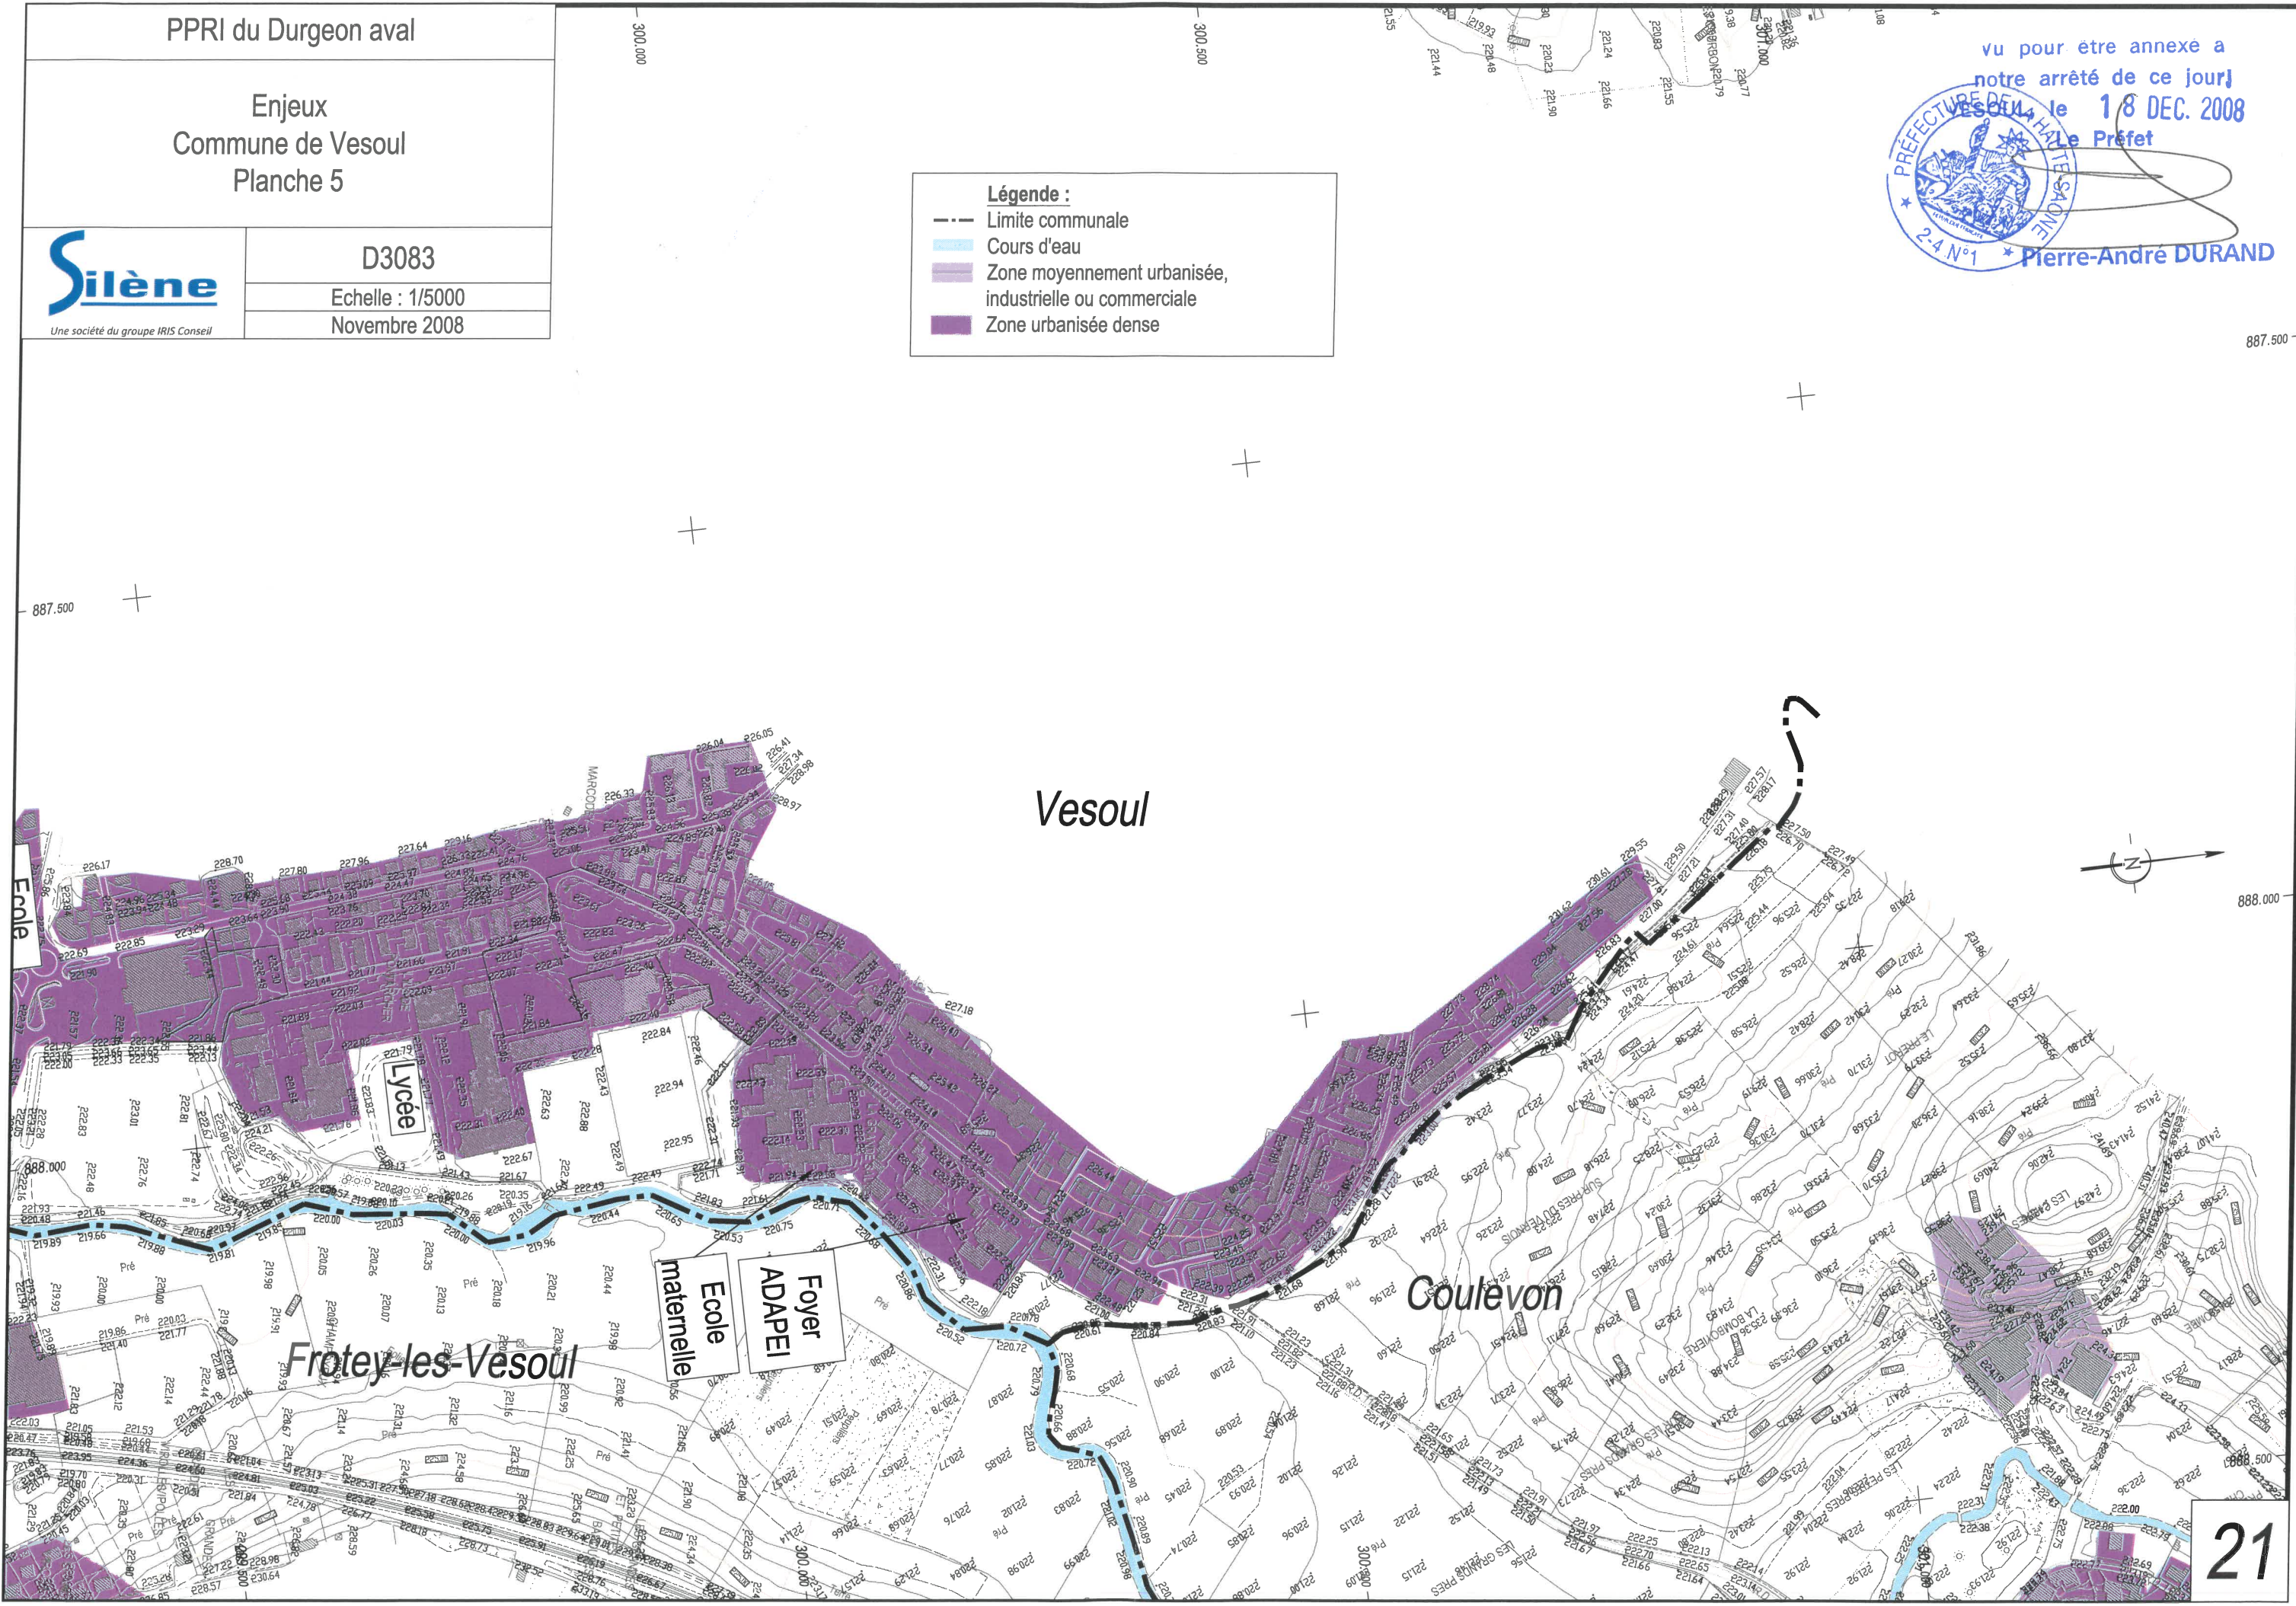

PPRI du Durgeon aval

Enjeux
Commune de Noidans-lès-Vesoul
Planche 1



D3083

Echelle : 1/5000

Novembre 2008


Légende :

- Limite communale
- Cours d'eau
- Zone moyennement urbanisée, industrielle ou commerciale
- Zone urbanisée dense



Vu pour être annexé à
notre arrêté de ce jour
VESOUL, le 18 Février 2008
Le Préfet

Pierre-André DURAND
Vaivre-et-Montoille

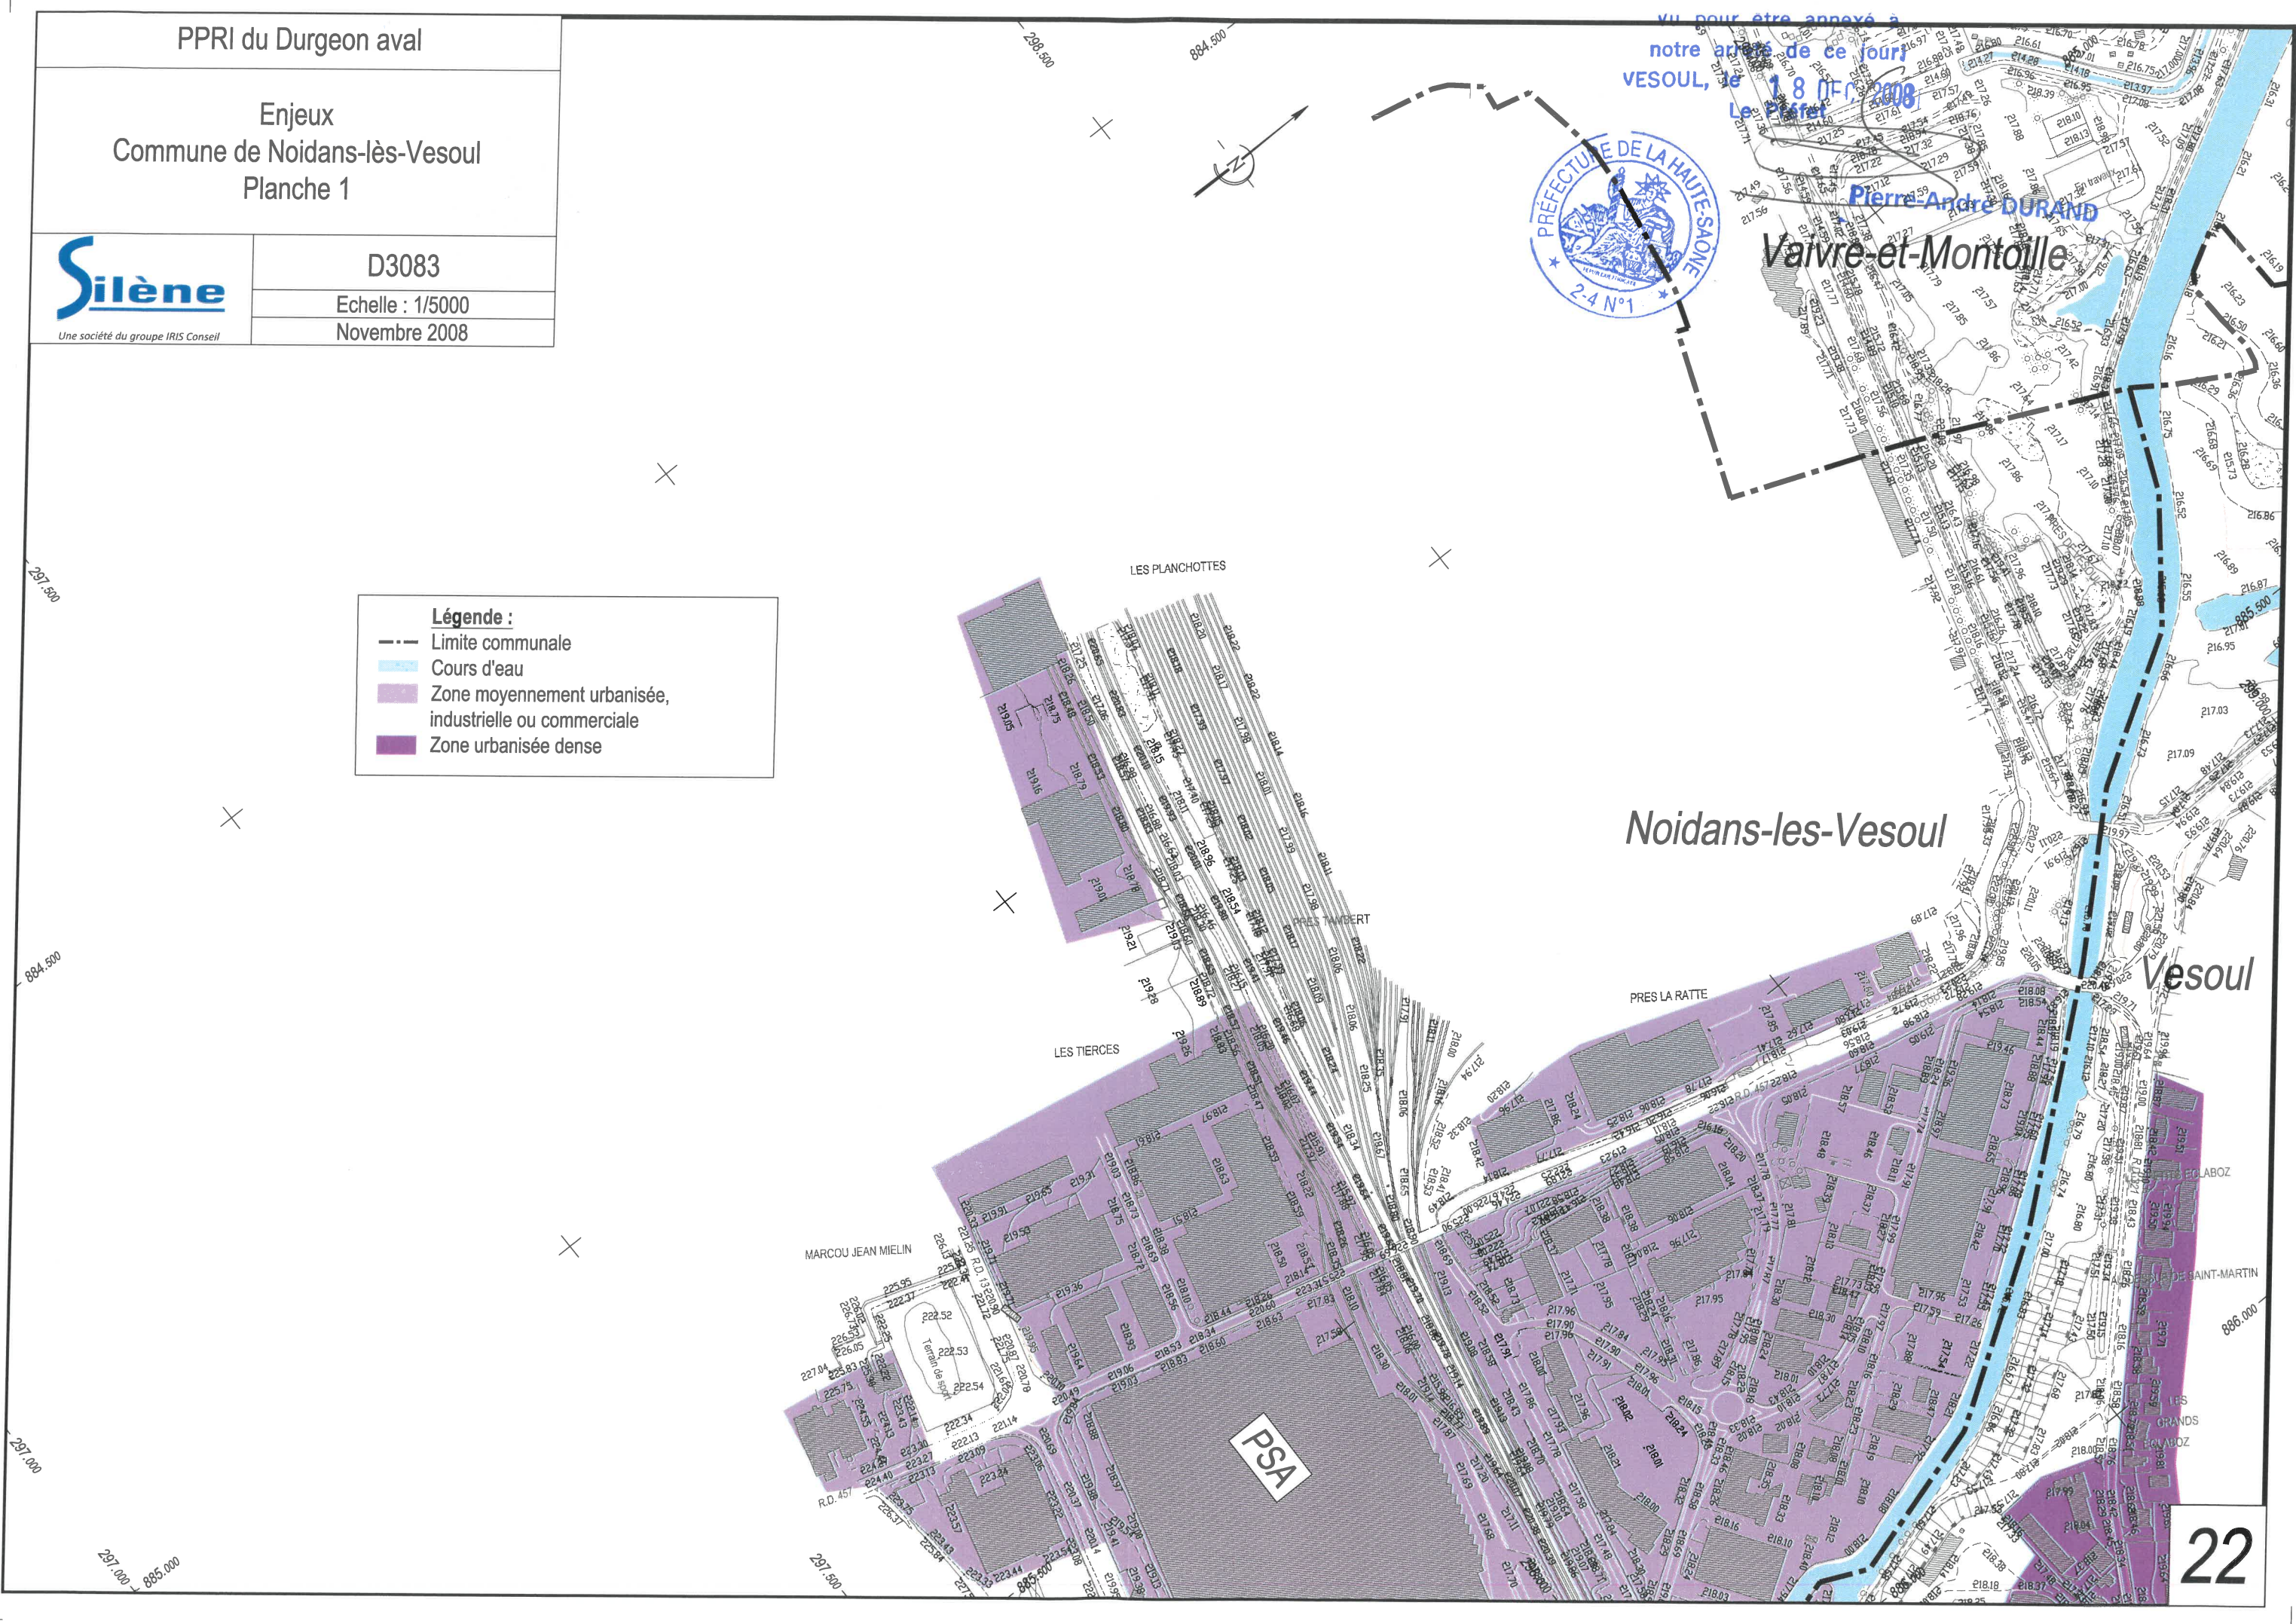

PPRI du Durgeon aval

Enjeux
Commune de Noidans-lès-Vesoul
Planche 2



D3083

Echelle : 1/5000
Novembre 2008

Légende :

- Limite communale
- Cours d'eau
- Zone moyennement urbanisée, industrielle ou commerciale
- Zone urbanisée dense

Vu pour être annexé à
notre arrêté de ce jour
VESOUL, le 18 DEC. 2008
Le Préfet



Noidans-lès-Vesoul

Echenoz-la-Méline

Vesoul


vu pour être annexé à
notre arrêté de ce jour]
VESOUL, le 18 DECEMBRE 2008

Le Préfet




Pierre-André DURAND

Pusy-Epenoux:
Pages 25 à 27

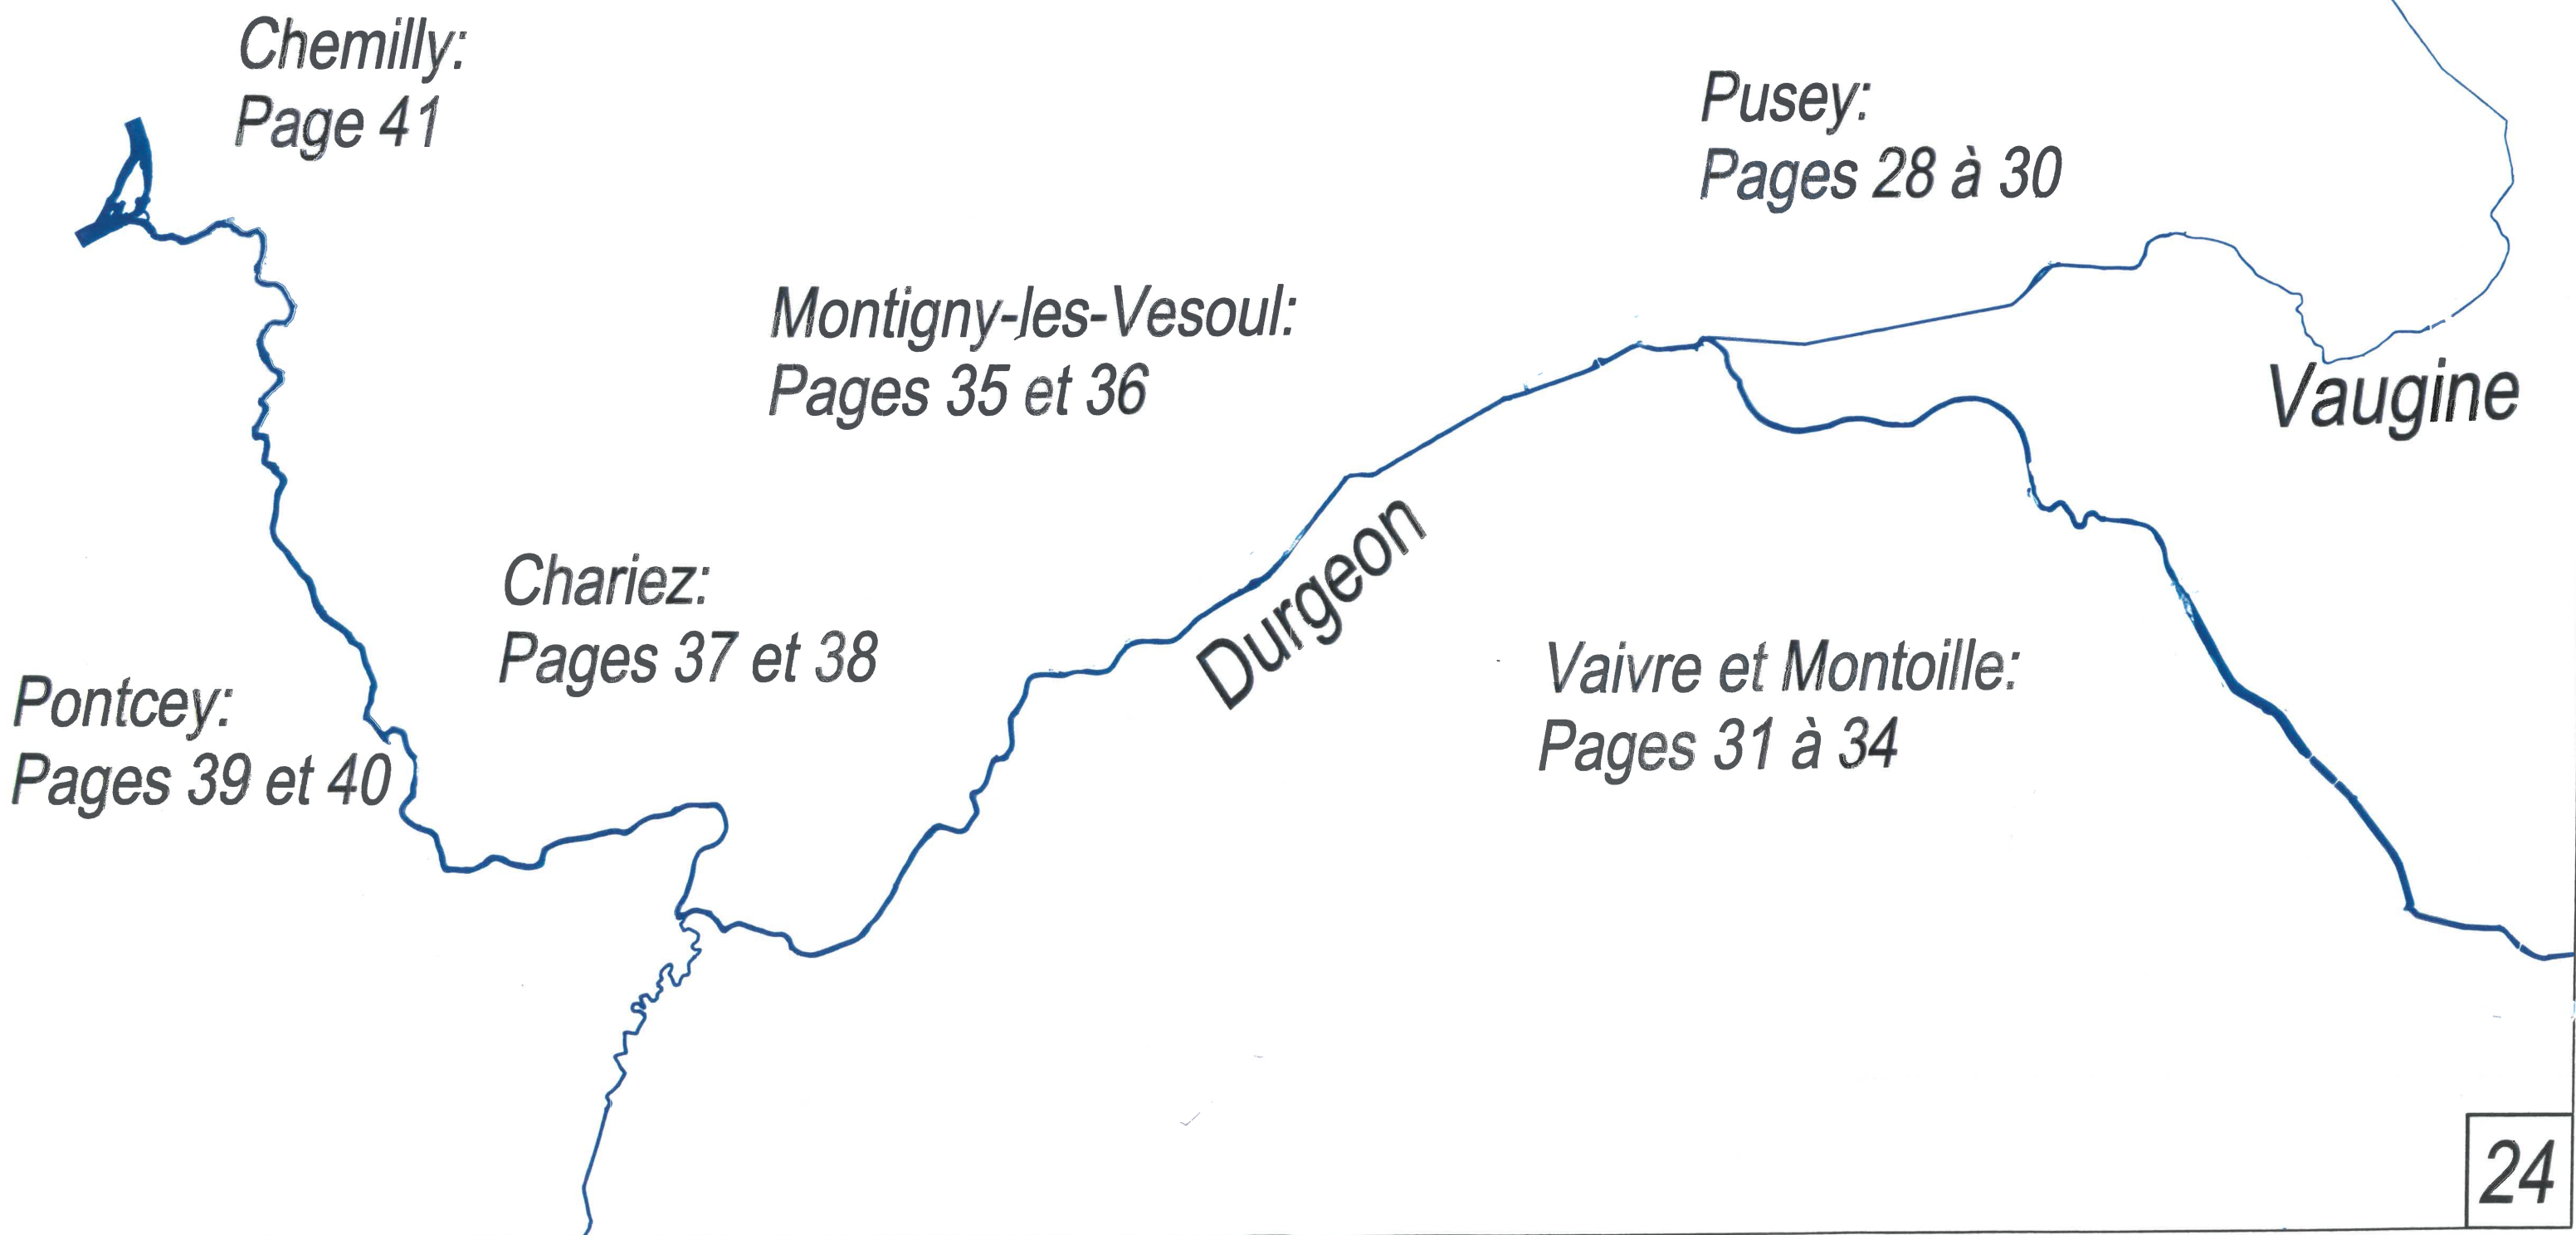

vu pour être annexé à
notre arrêté de ce jour
VESOUE le **18 DEC. 2008**
Préfet
Pierre-André DURAND

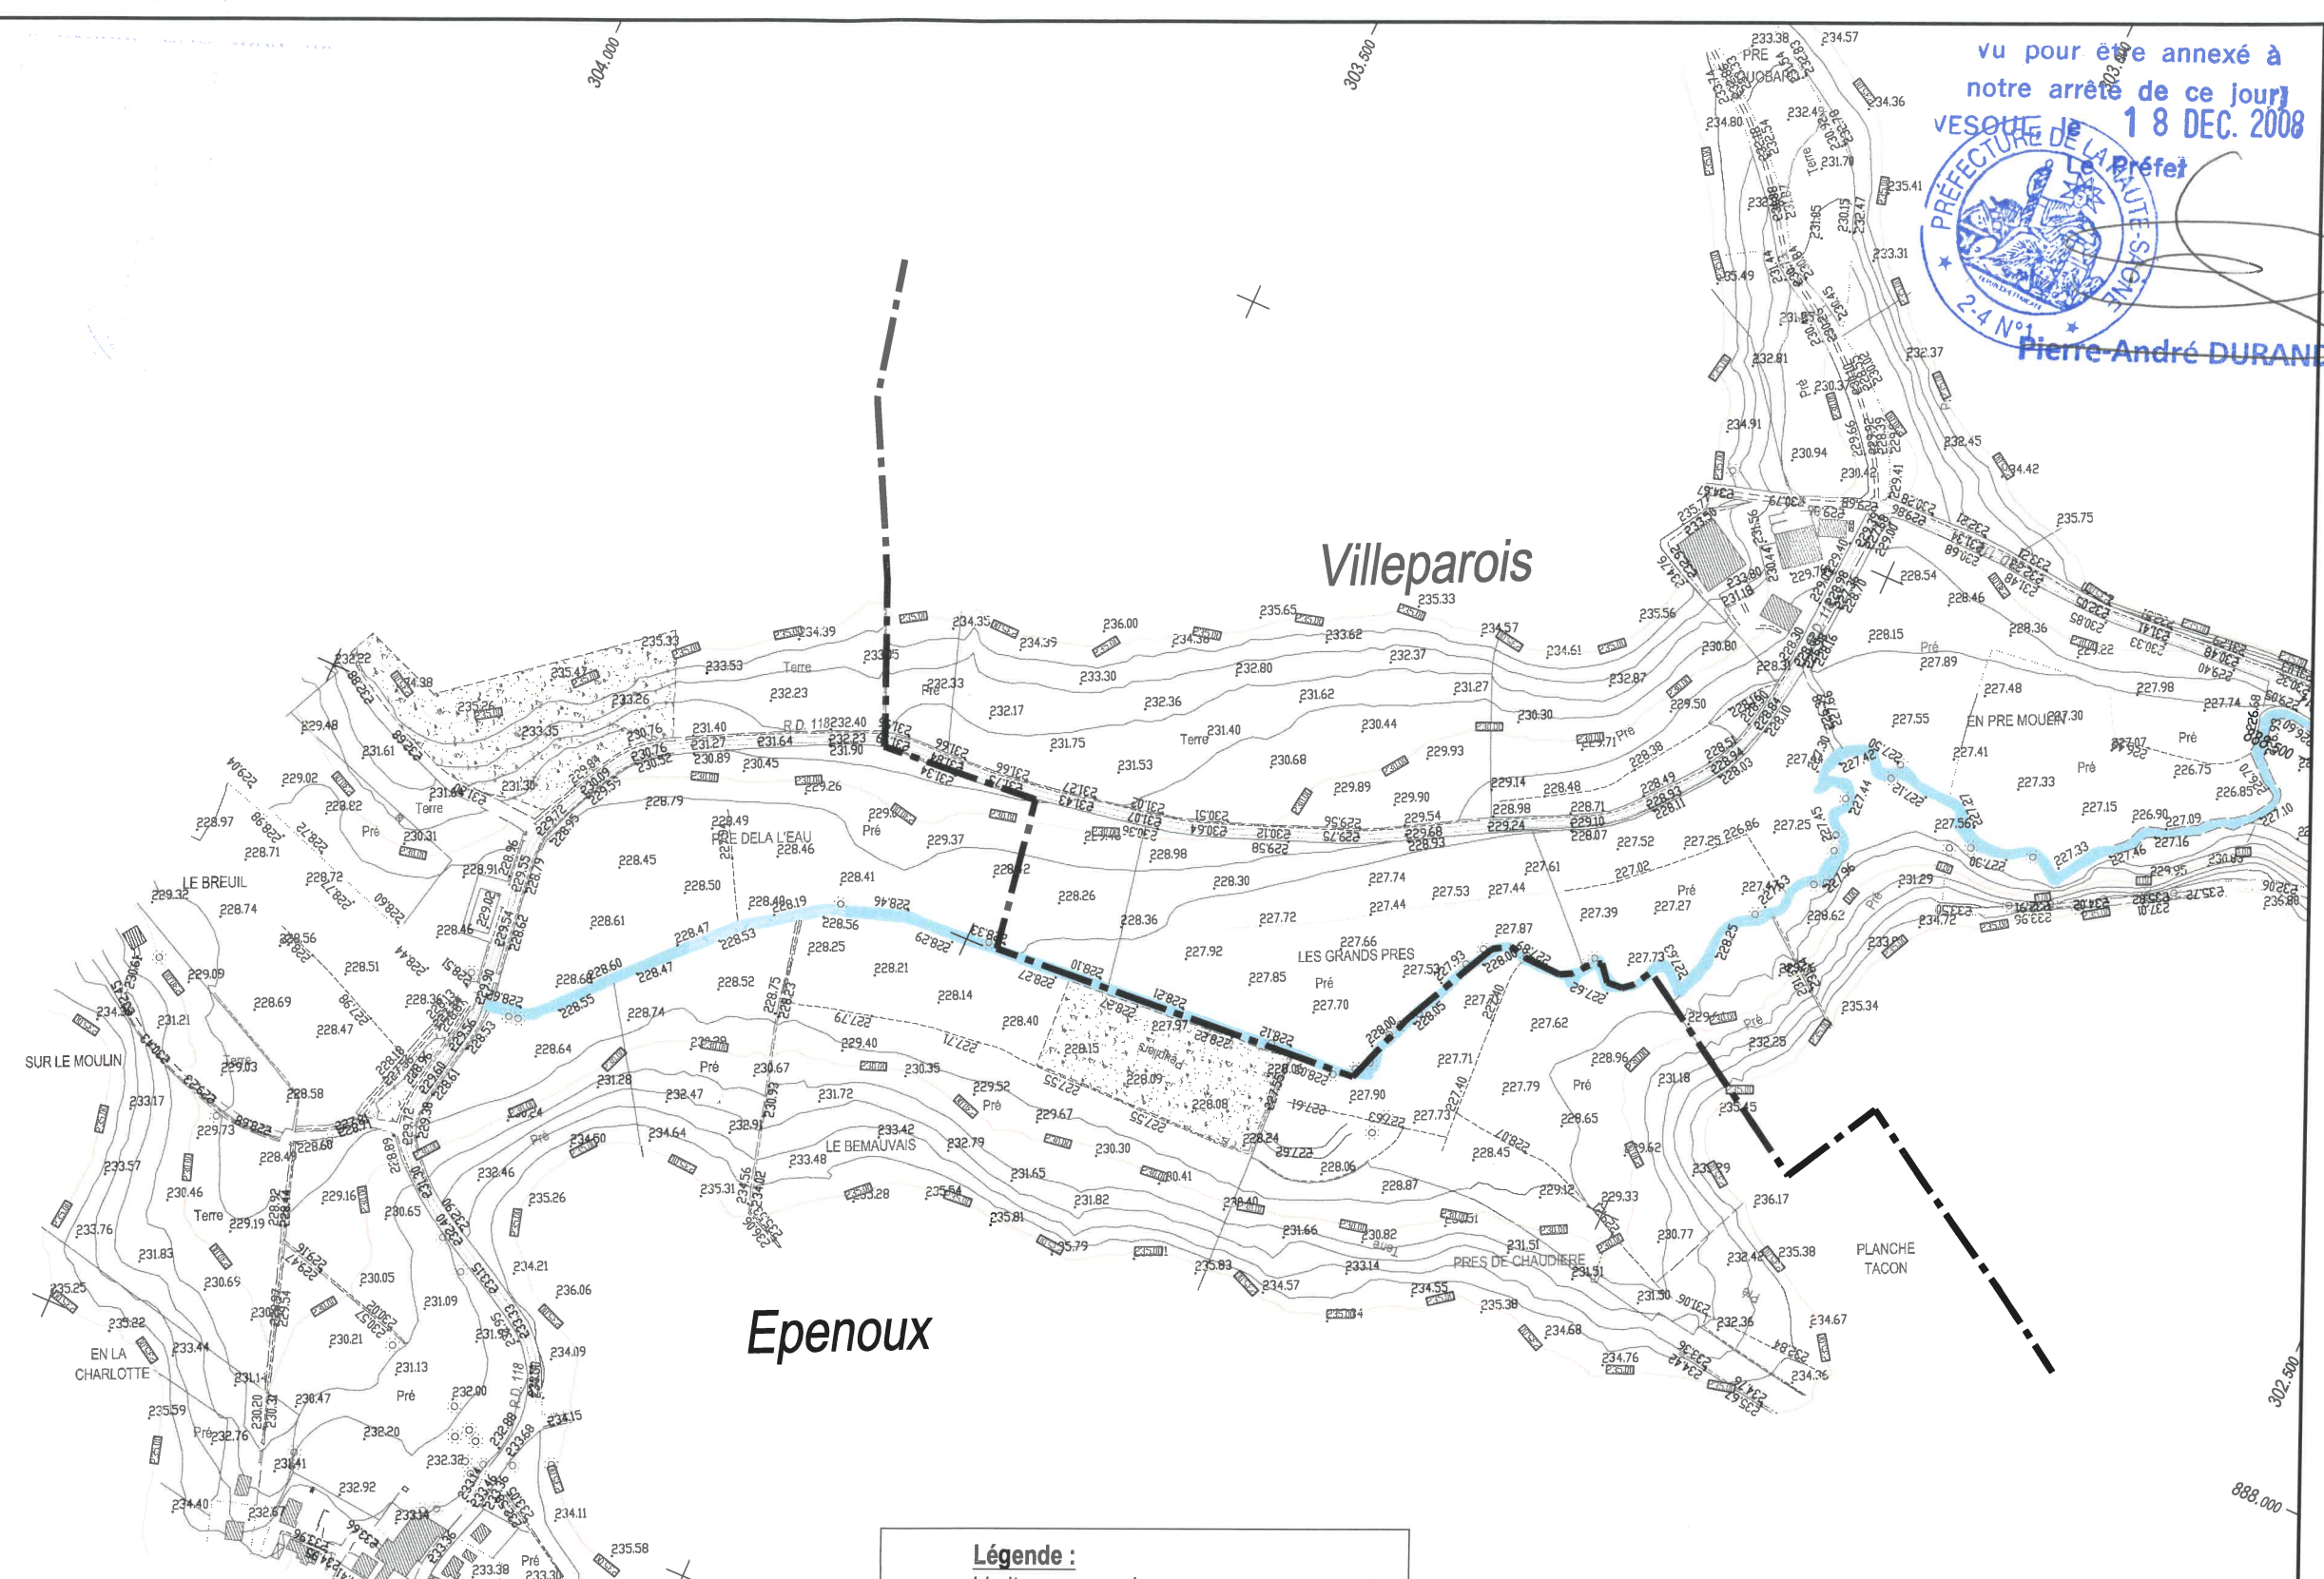

Légende :

- Limite communale
- Cours d'eau
- Zone moyennement urbanisée, industrielle ou commerciale
- Zone urbanisée dense

PPRI du Durgeon aval

**Enjeux
Commune de Pusy et Epenoux
Planche 1**

Silène
Une société du groupe IRIS Conseil


D3083
Echelle : 1/5000
Novembre 2008

Vu pour être annexé à
notre arrêté de ce jour
VESOUL, le 18 DEC. 2008




PPRI du Durgeon aval
Enjeux
Commune de Pusy et Epenoux
Planche 2

Le Préfet
Pierre-André DURAND
Silène
Une société du groupe IRIS Conseil
D3083
Echelle : 1/5000
Novembre 2008

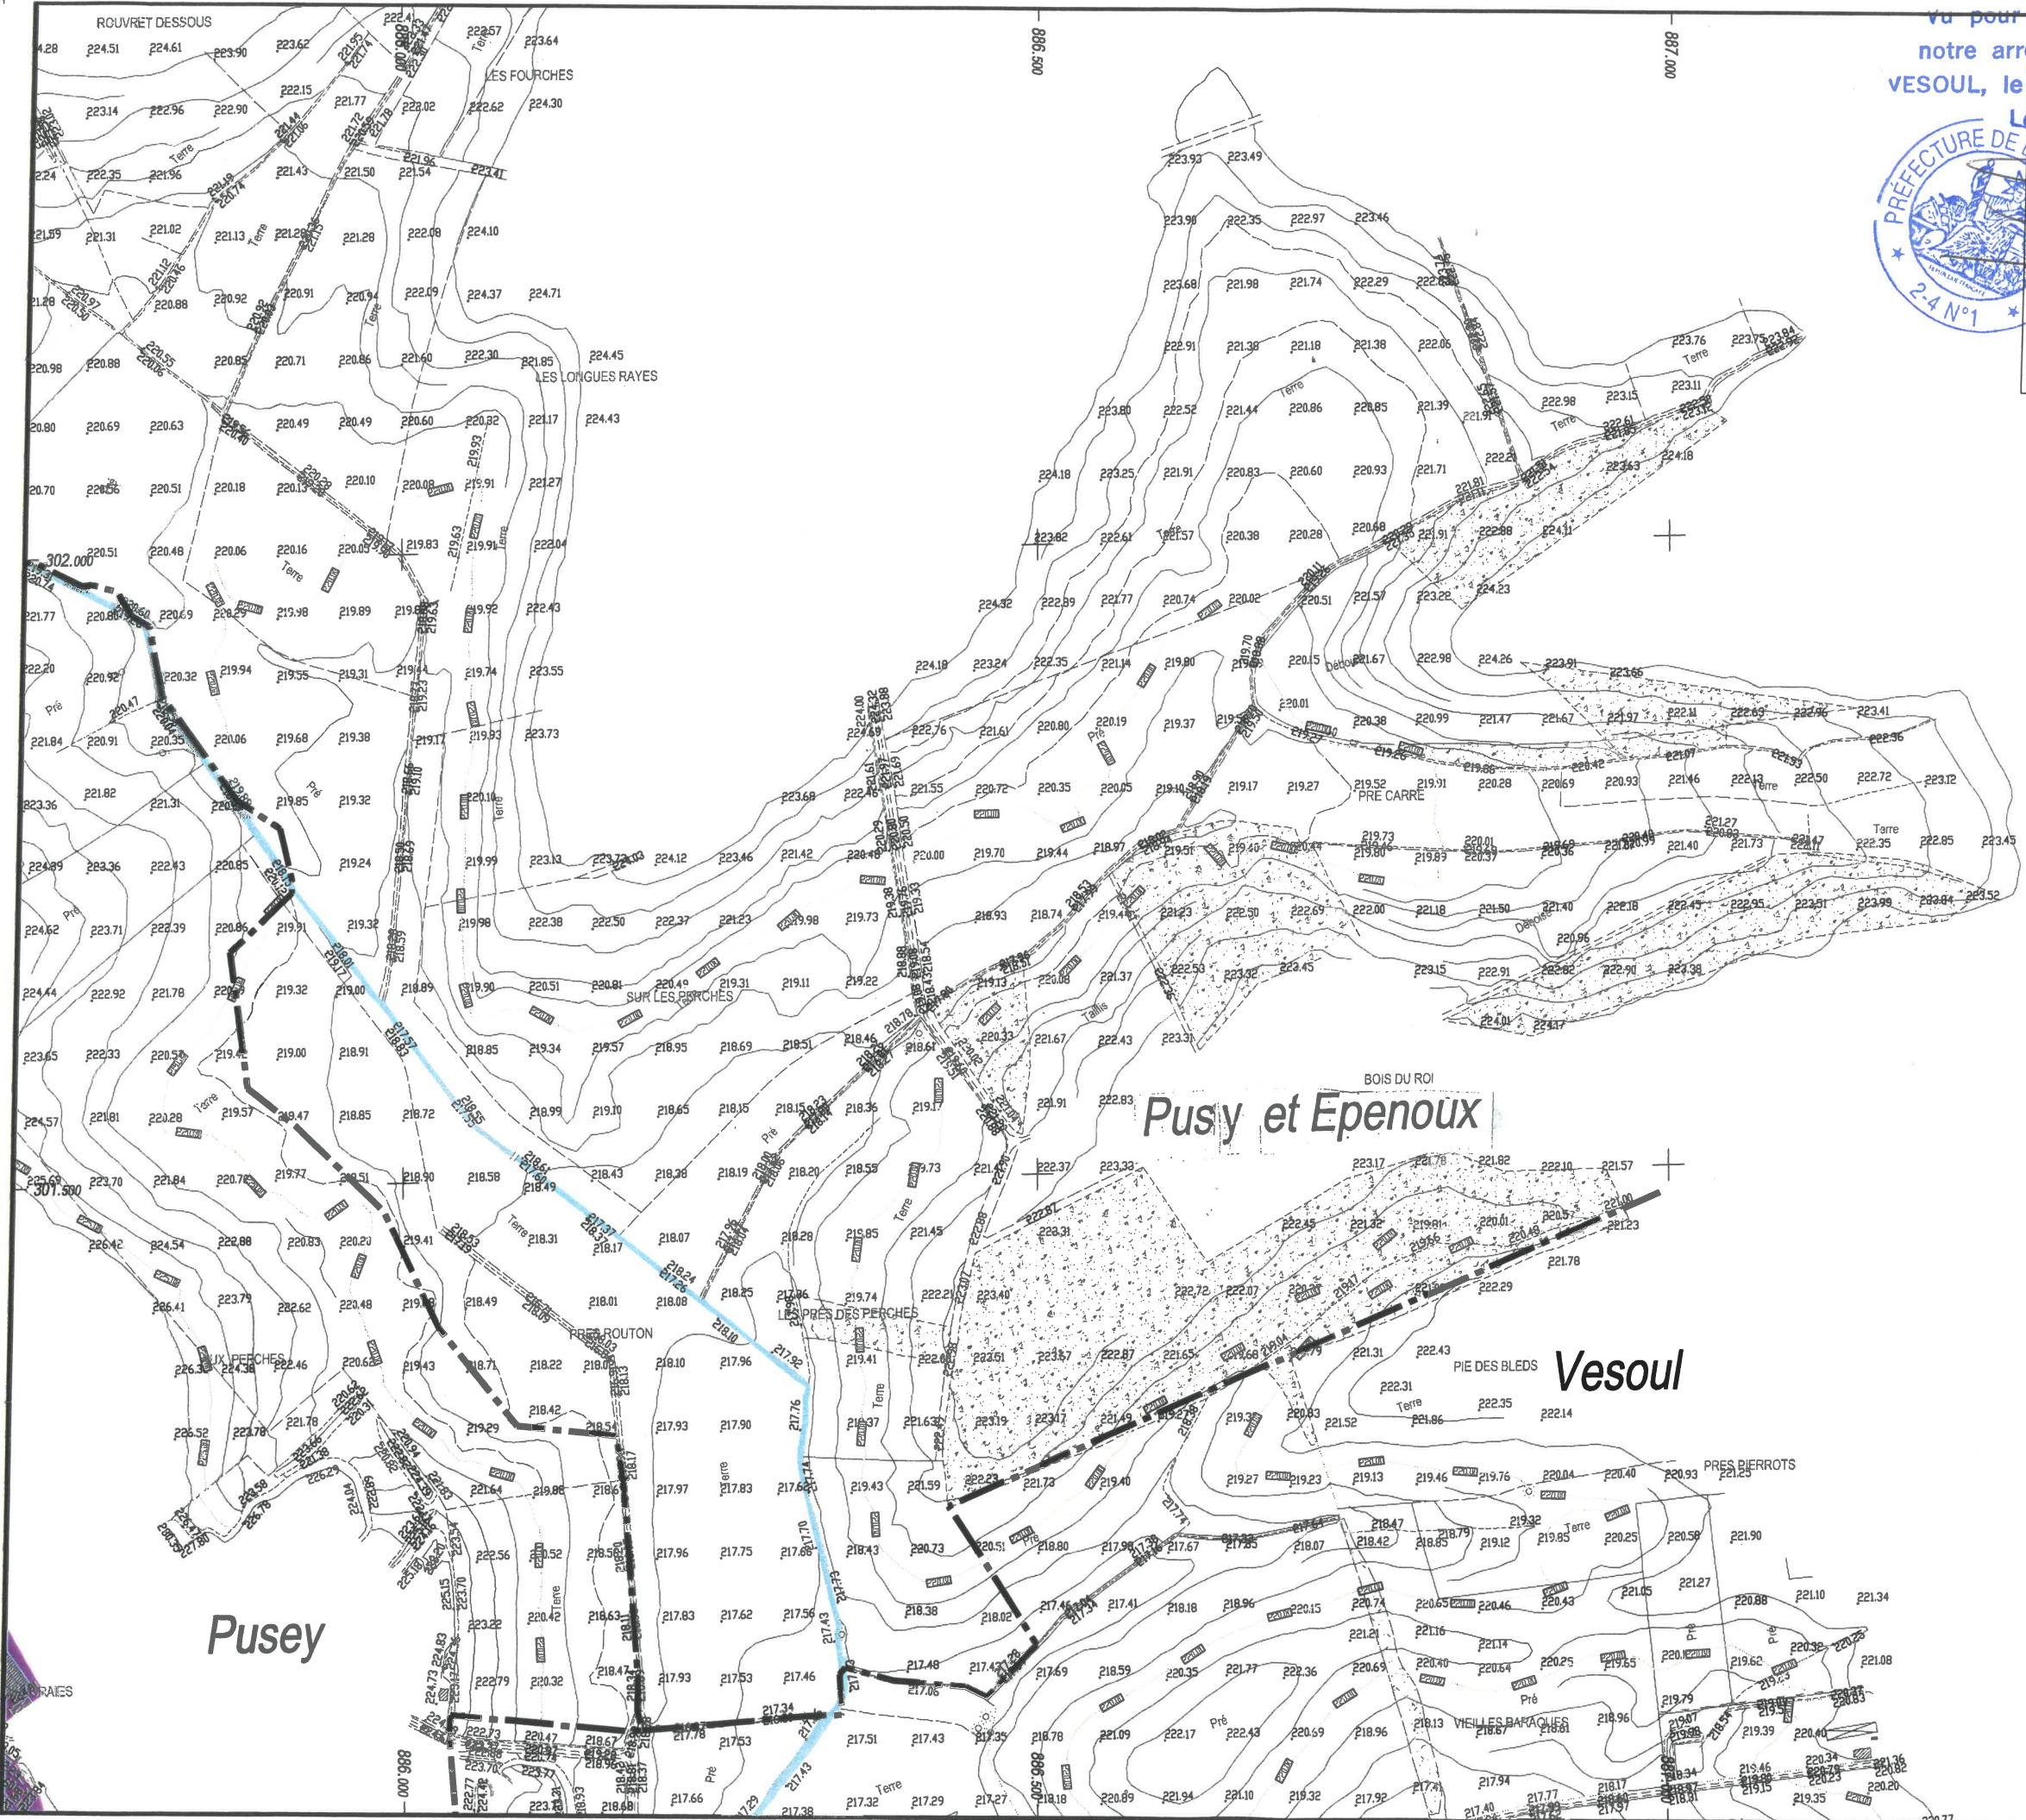

Légende :

- Limite communale
- Cours d'eau
- Zone moyennement urbanisée, industrielle ou commerciale
- Zone urbanisée dense

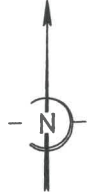

302.000

301.500

PPRI du Durgeon aval

Enjeux
Commune de Pusy et Epenoux
Planche 3



D3083

Echelle : 1/5000
Novembre 2008


Légende :

- Limite communale
- Cours d'eau
- Zone moyennement urbanisée, industrielle ou commerciale
- Zone urbanisée dense

Vu pour être annexé à
notre arrêté de ce jour
VESOUL, le 18 DEC. 2008
Le Préfet



Pierre-André DURAND

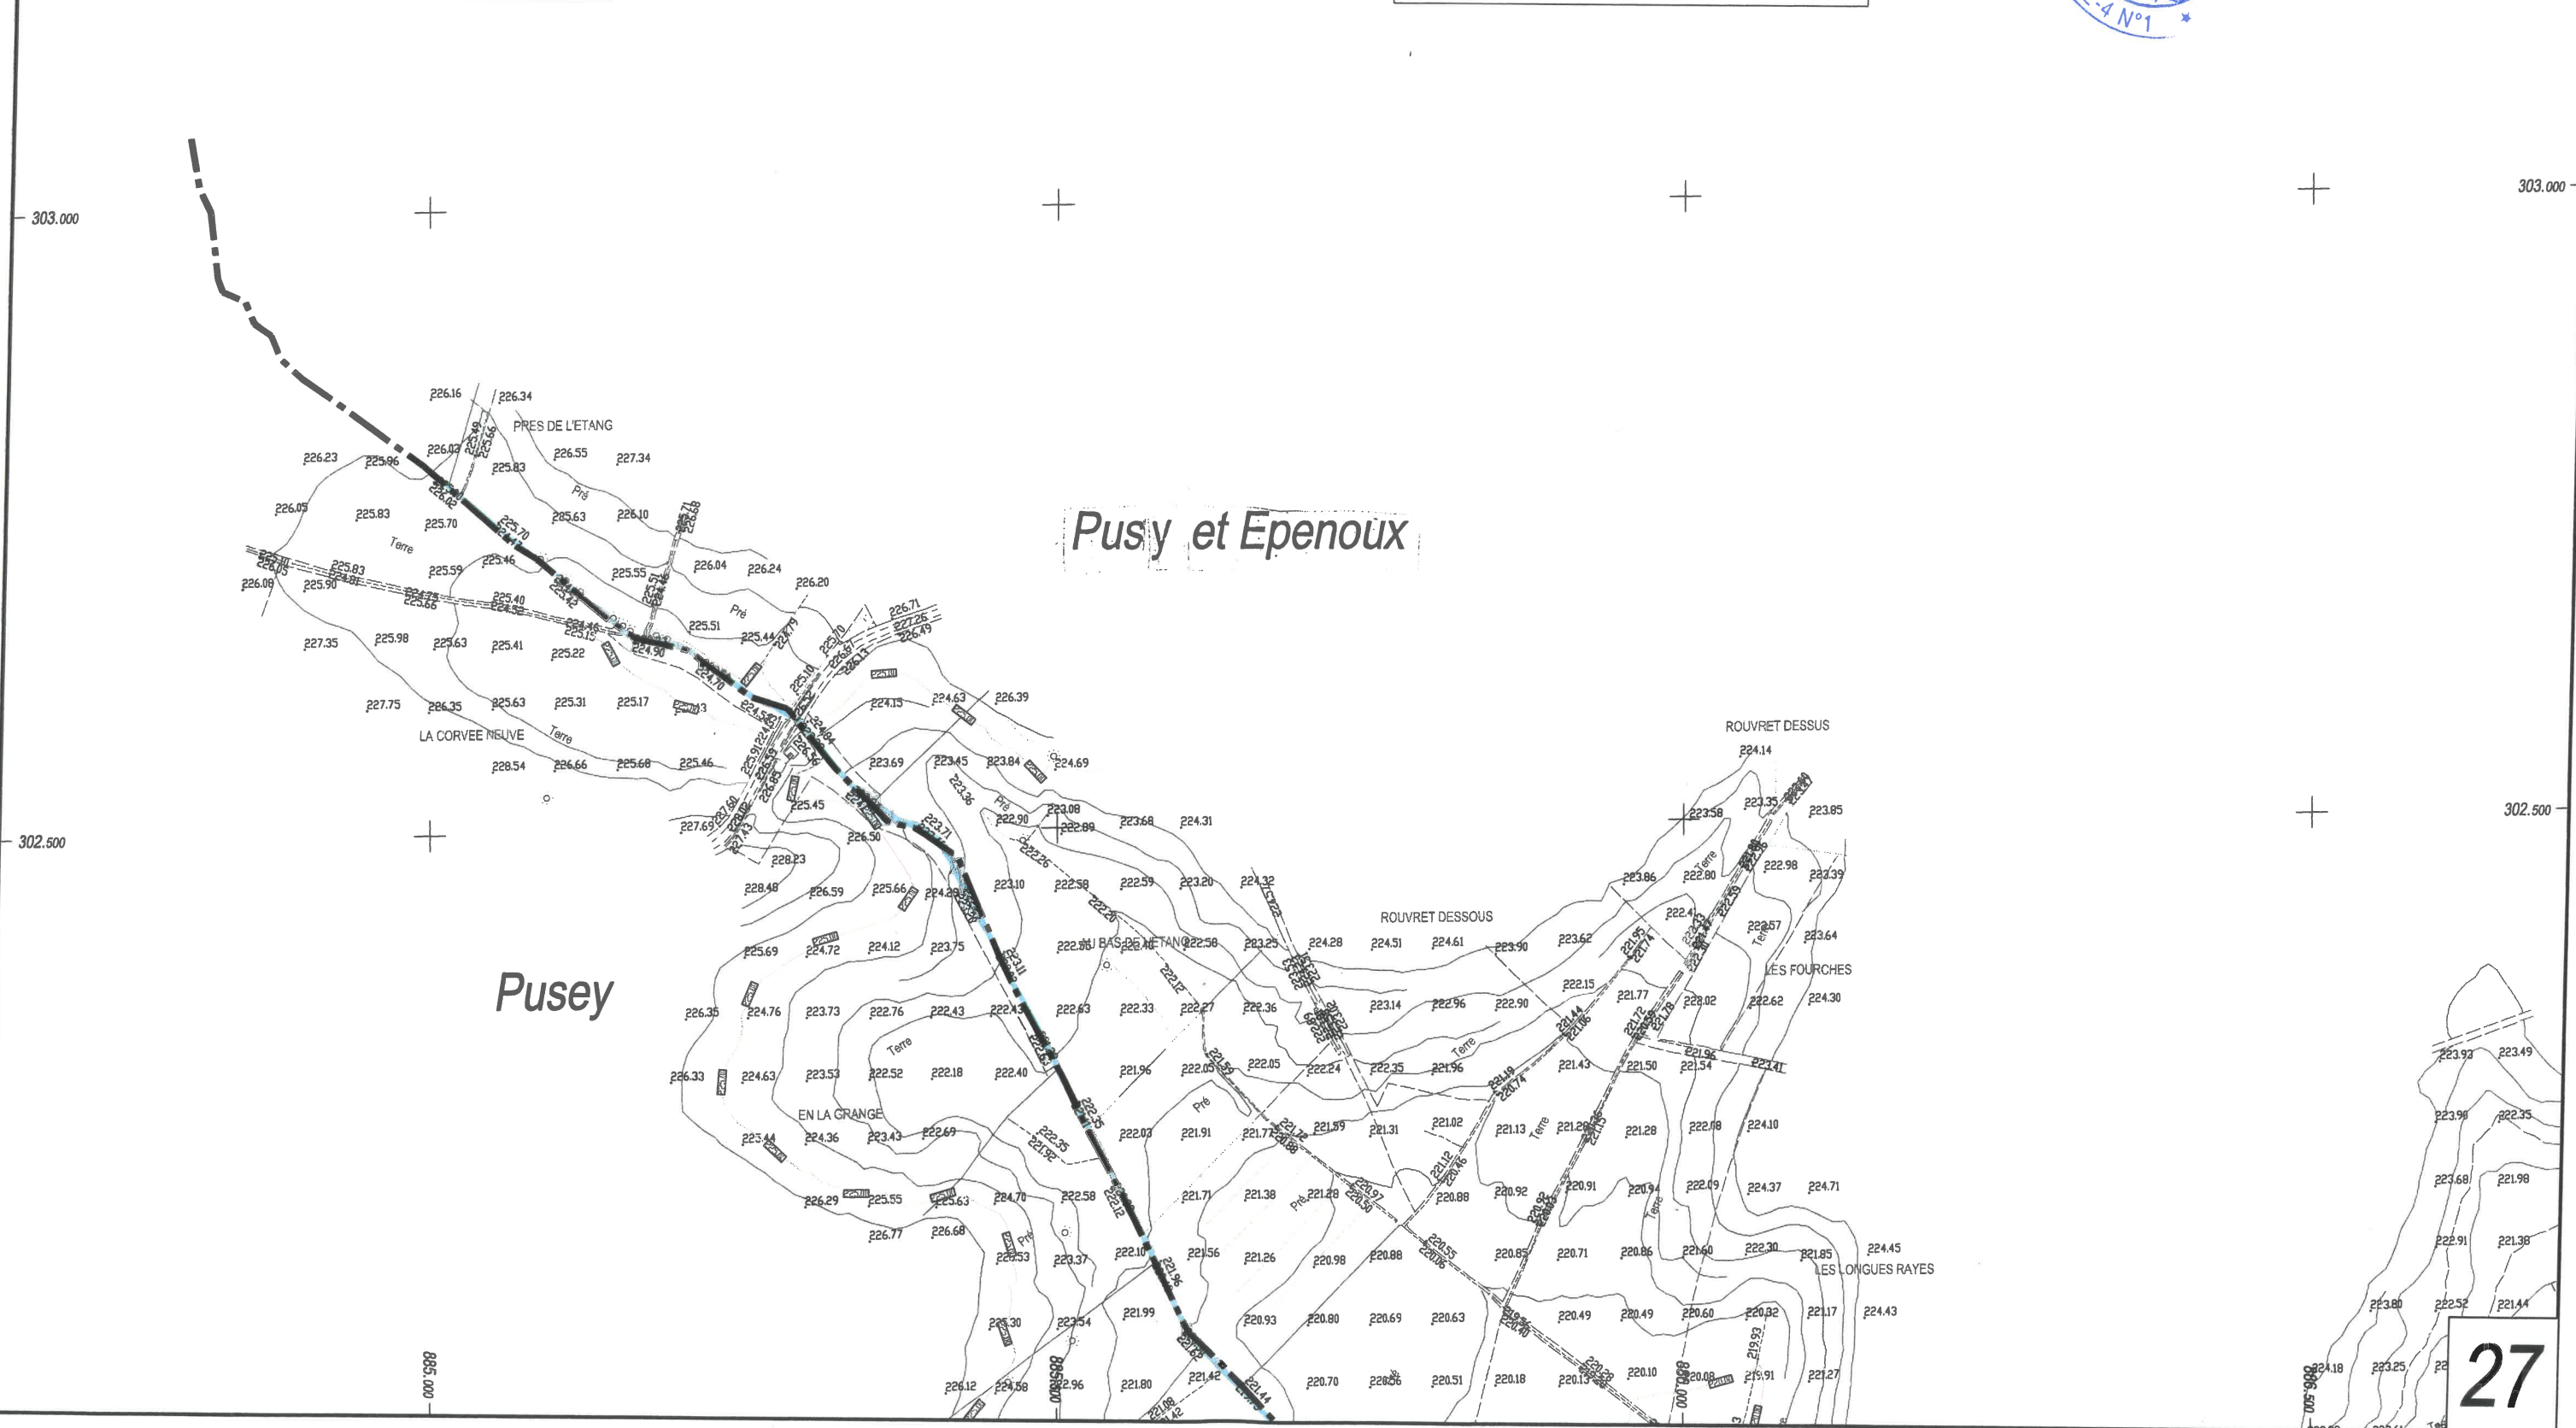



D3083

Echelle : 1/5000
Novembre 2008


Légende :

- Limite communale
- Cours d'eau
- Zone moyennement urbanisée, industrielle ou commerciale
- Zone urbanisée dense

vu pour être annexé à
notre arrêté de ce jour!
VESOUL, le 18 DEC. 2008
Le Préfet




Pierre-André DURAND

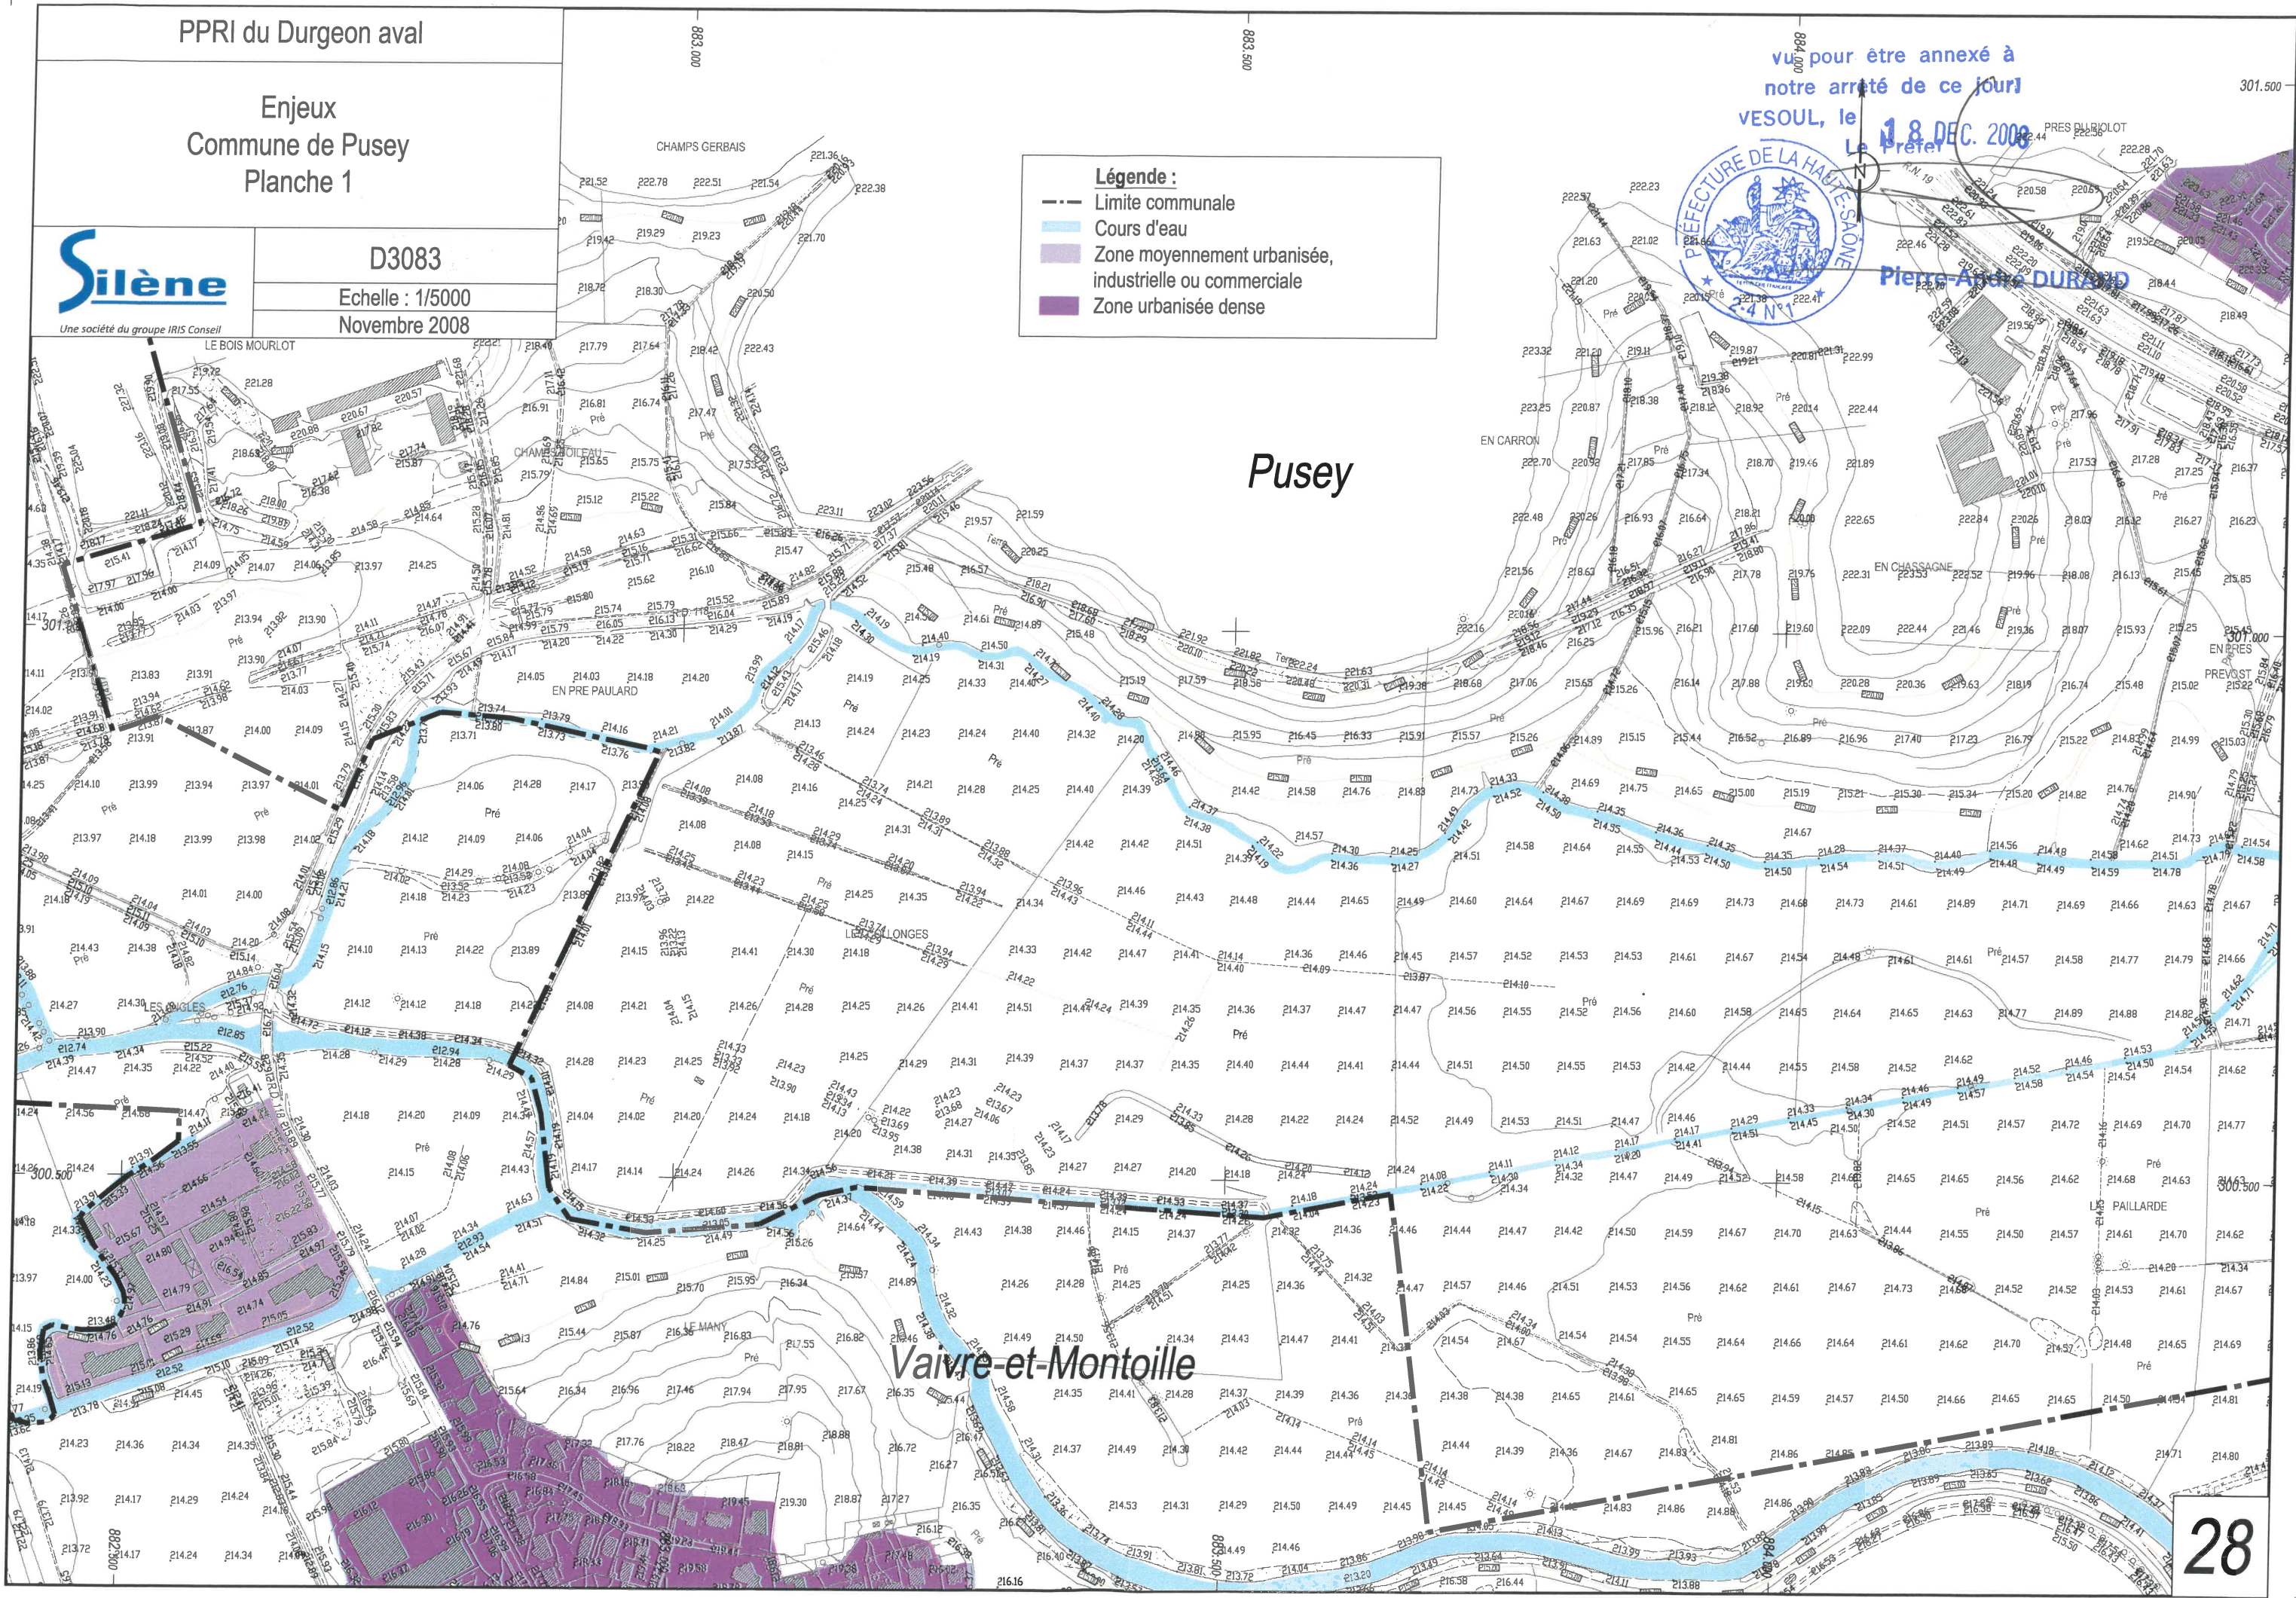

vu pour être annexé à
notre arrêté de ce jour
VESOUL, le 18 DEC. 2008

Le Préfet
Zonage réglementaire
Commune de Pusey
Planche 2
Pierre-André DURAND

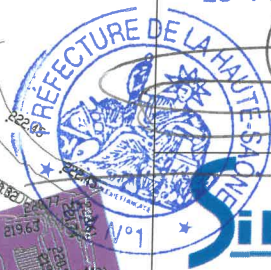

Silène
Une société du groupe IRIS Conseil

D3083
Echelle : 1/5000
Novembre 2008

Légende :

- Limite communale
- Cours d'eau
- Zone moyennement urbanisée, industrielle ou commerciale
- Zone urbanisée dense

