

MAITRE D'OUVRAGE
SAS NATURALGIE
 27, rue Clément Marot
 25000 BESANCON


SITE
 Les Gravalles
 70190 BUTHIERS

PROJET
 CREATION DE LAGUNE

limite de propriété

236.05

coupe AA / plan en coupe du terrain et de la construction

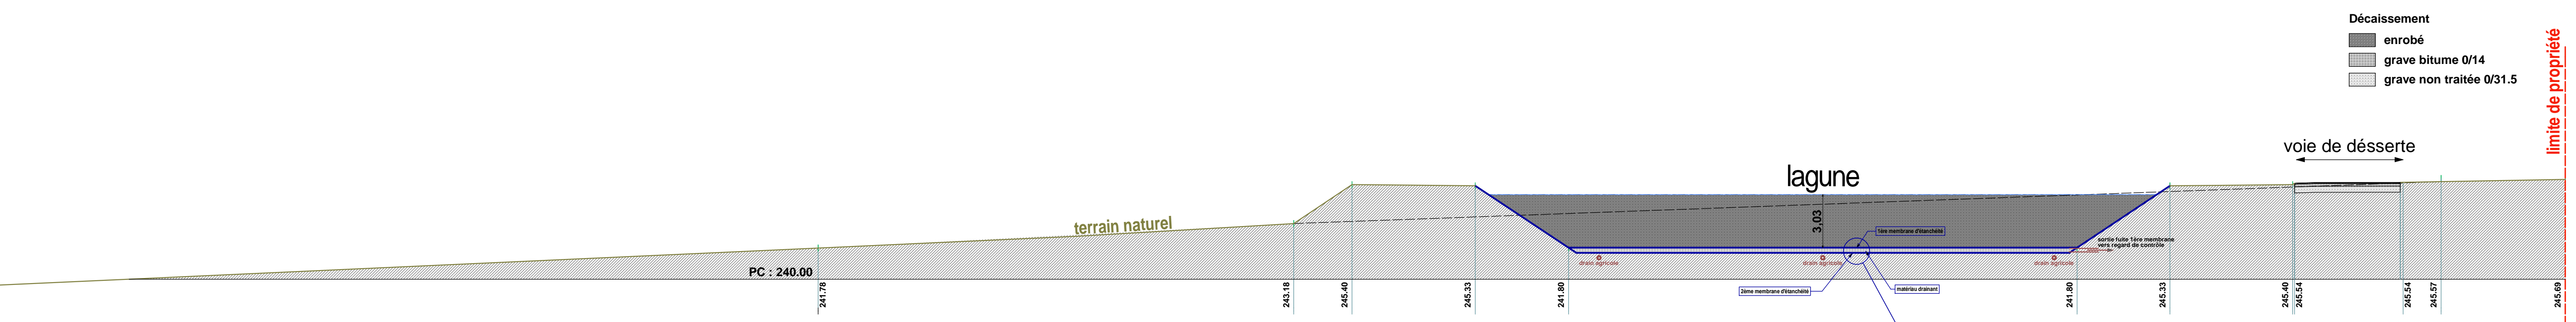

Principe d'étanchéité double membrane lagune (stockage des digestats)
 - 1ère membrane d'étanchéité
 - matériau drainant
 - 2ème membrane d'étanchéité

limite de propriété



C.E.I. GILLOT - JEANBOURQUIN
 1 b, route de Marchaux, 25000 BESANCON, tél 03 81 80 01 33 / fax 03 81 80 33 91
 e-mail : contact@cei-ingenierie.fr

DATE	MAI 2021	PLAN EN COUPE du terrain et de la construction	
ECHELLE	1/200		
DP	3^A		
DECLARATION PREALABLE	DATE	MODIFICATIONS	
	A	18.11.2021	Mise à jour suite à la demande de la DREAL du 30.09.2021
	B		
	C		