

**MAITRE D'OUVRAGE**  
**SAS NATURALGIE**  
 lieu-dit "Les Grandes Pièces"  
 70190 GRANDVELLE ET LE PERRENOT  
 Adresse postale :  
 27, rue Clément Marot  
 25000 BESANCON

**SITE**  
 lieu-dit "Les Grandes Pièces"  
 section ZN n°17  
 70190 GRANDVELLE ET LE PERRENOT

**PROJET**  
 CONSTRUCTION D'UNE UNITE DE METHANISATION


CONCEPTION		S.C.P. MILANI-BEAUDOUIN ARCHITECTES 24, rue Bersot, 25000 BESANCON - tél 03 81 83 47 58 e-mail : contact@milani-beaudouin.com	
CEI		C.E.I. GILLOT - JEANBOURQUIN 11, route de Marchaux, 25000 BESANCON, tél 03 81 80 01 33 / fax 03 81 80 33 91 e-mail : contact@cei-ingenierie.fr	
DATE	JANVIER 2021	<b>PLAN DE MASSE</b> <b>ÉCOULEMENT DES EAUX</b>	
ECHELLE	1/500		
DCE	2.1 <sup>c</sup>		
DOSSIER DE CONVENTION DES ENTREPRISES	DATE	MODIFICATIONS	
	A	13/04/2021	Réhaussement du projet de +1.00m
	B	06/05/2021	Mise à jour
	C	19/11/2021	Mise à jour suite à la demande de la DREAL du 30/09/2021
	D		
E			

**terrain = 92 600.00 m2**

- enrobés traités : 18 305.00 m2
- espace vert : 42 300.00 m2
- émulsion : 2 630.00 m2
- EP voirie en fossés : 2 665.00 m2
- EP voirie : 4 177.00 m2
- terrain agricole : 17 425.00 m2

**légende écoulement des eaux**

- EP cives
- EP voirie
- EP drainage
- toutes les EP
- EU.EV
- GAZ
- drainage sous lagunes

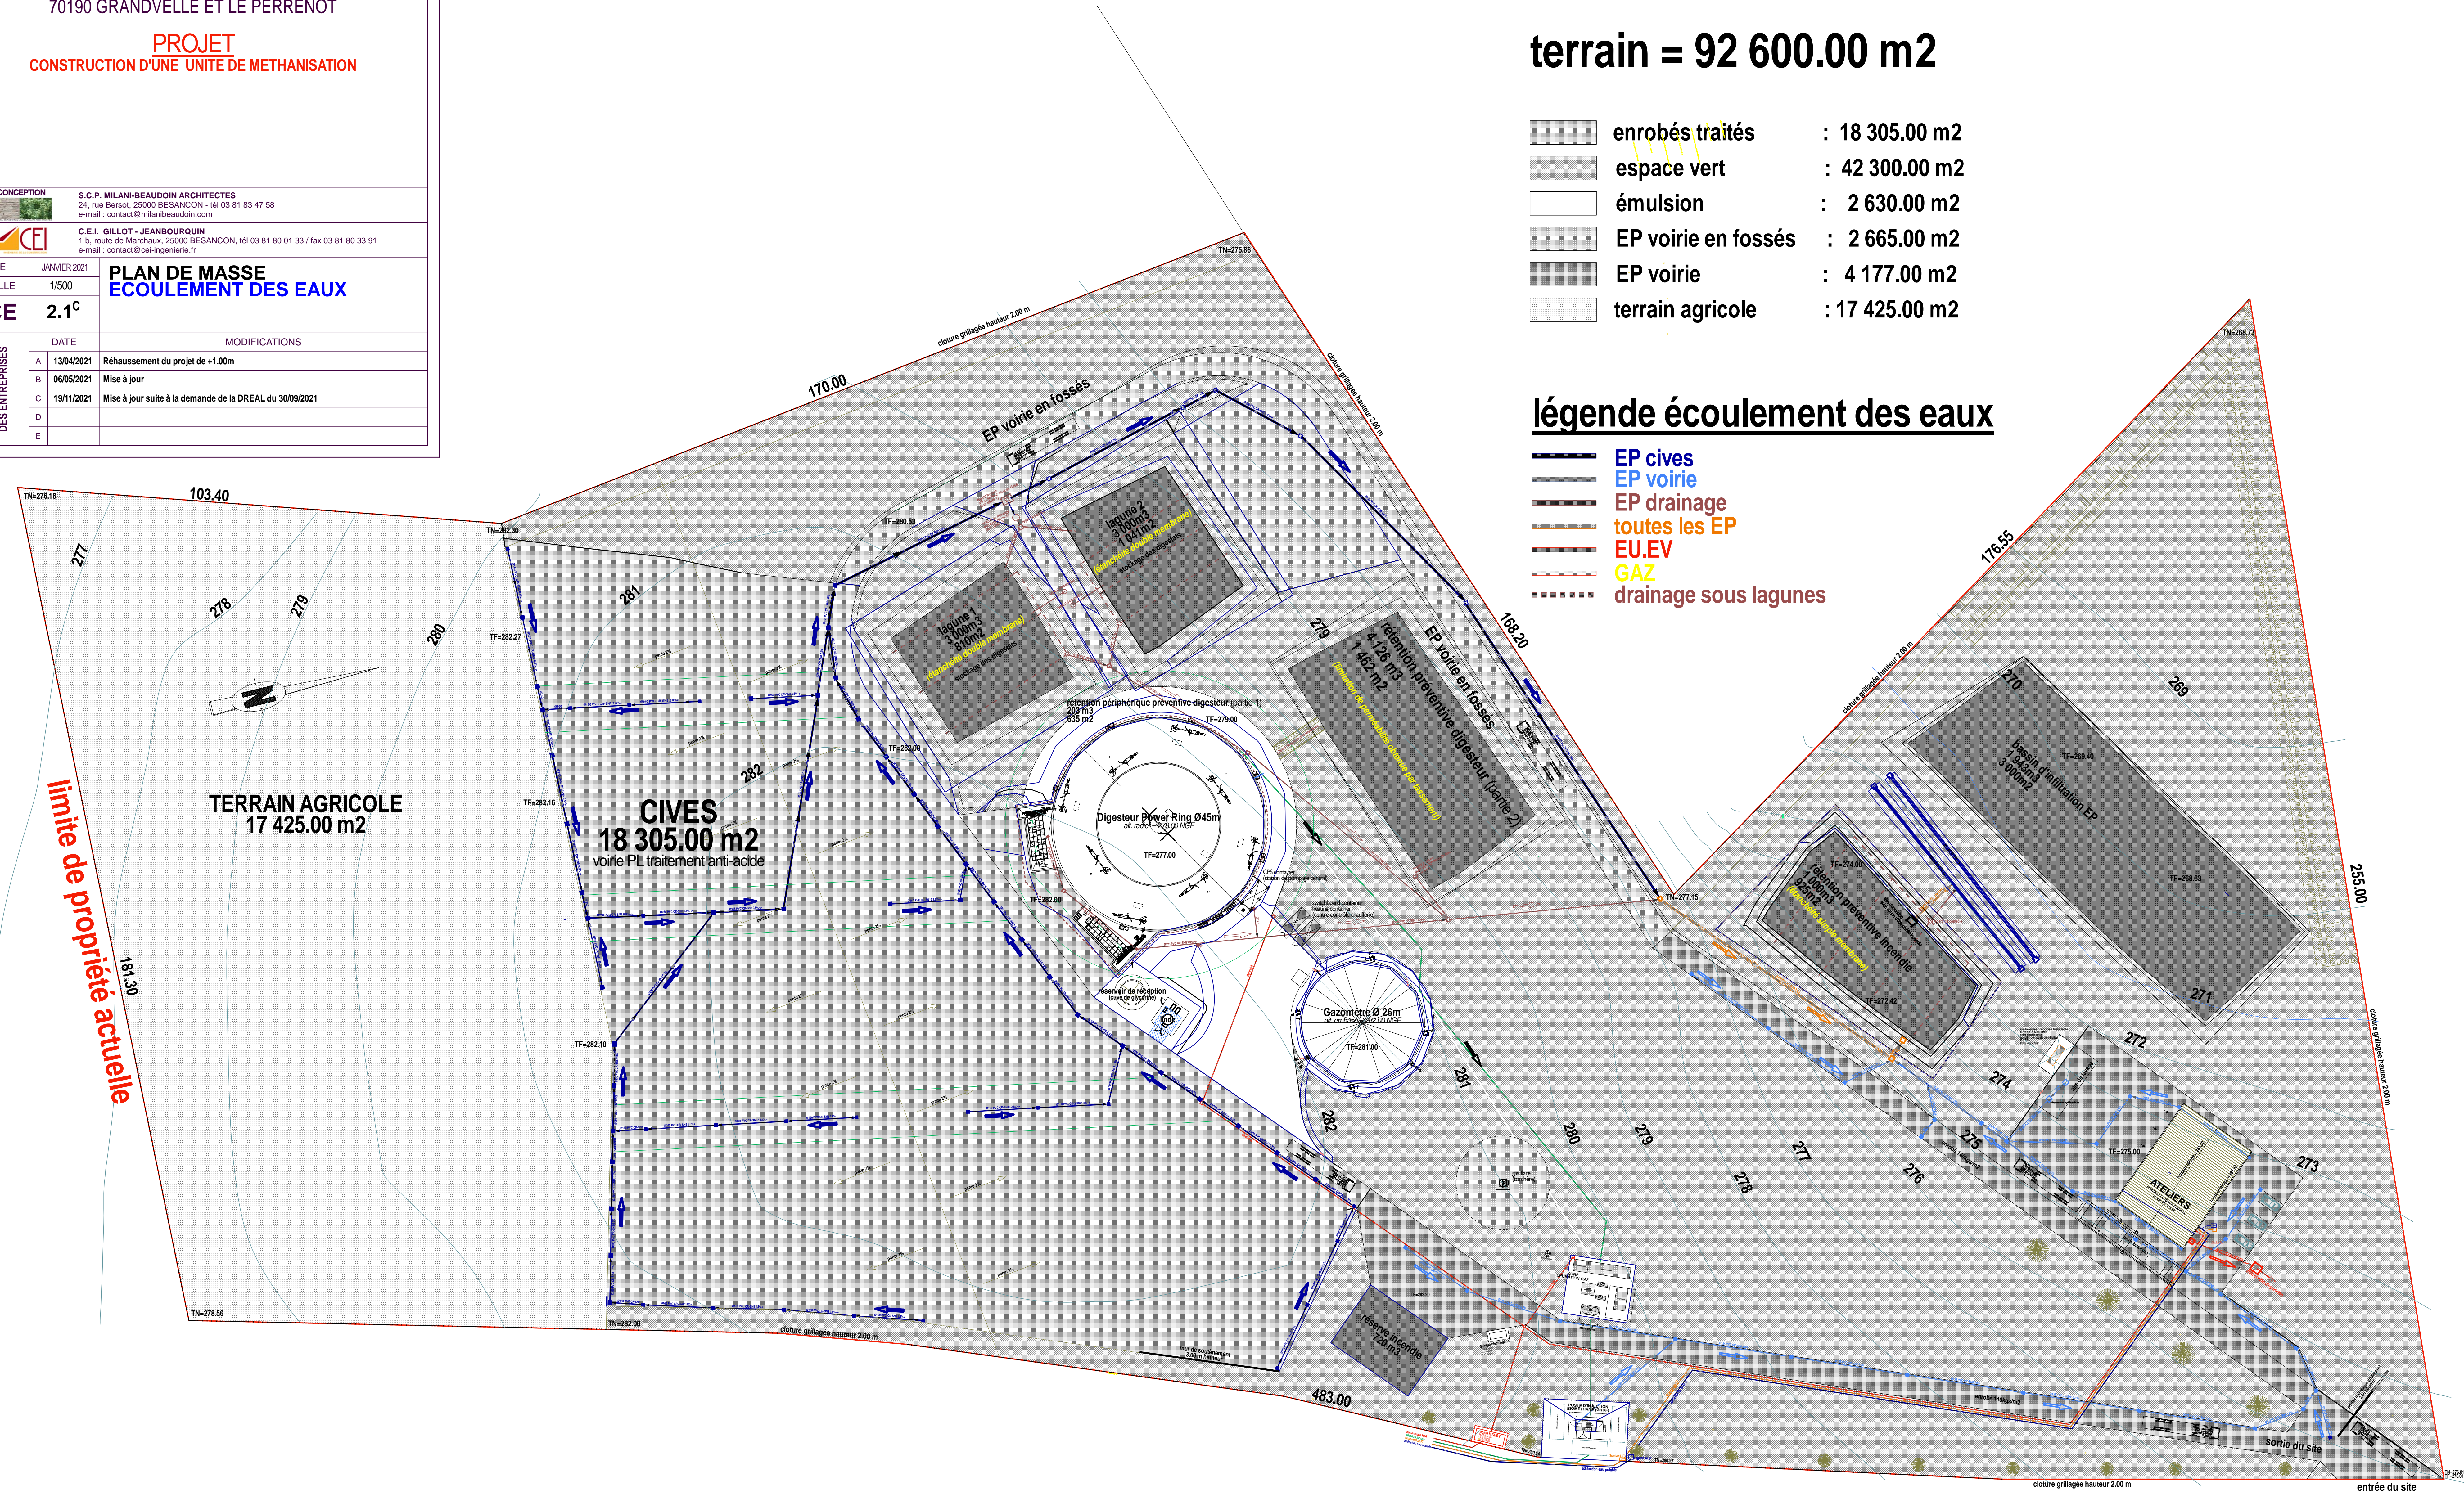

**limite de propriété actuelle**

**TERRAIN AGRICOLE**  
17 425.00 m2

**CIVES**  
18 305.00 m2  
voirie PL traitement anti-acide

entrée du site